
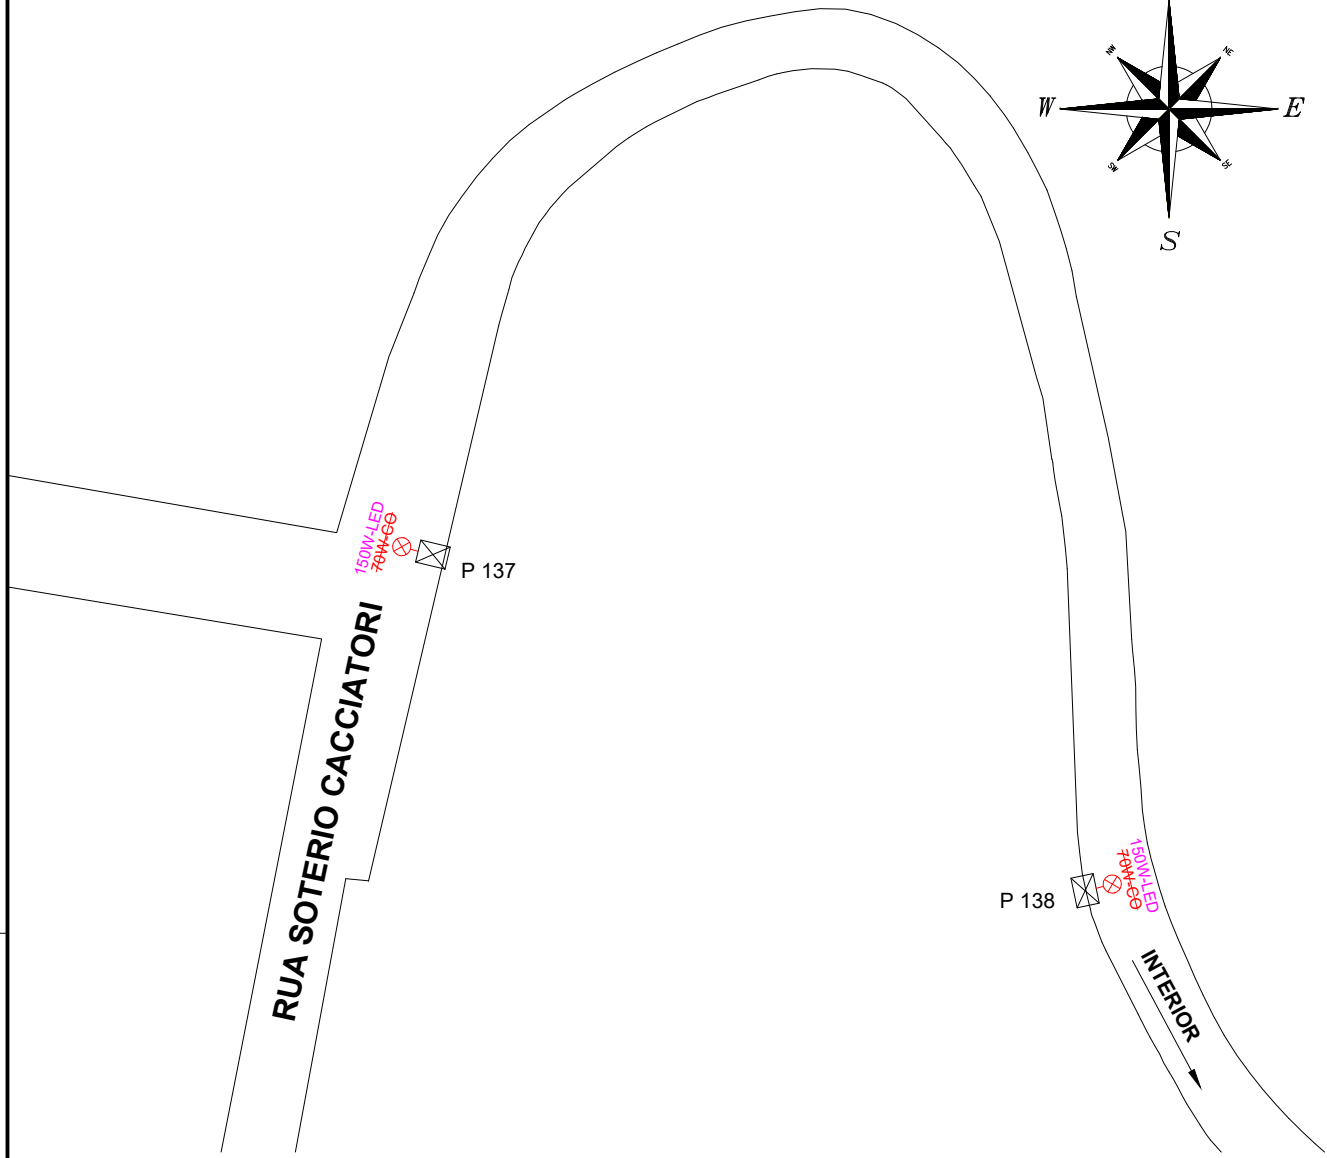


**PLANTA DE LOCALIZAÇÃO
ESCALA 1:1000**

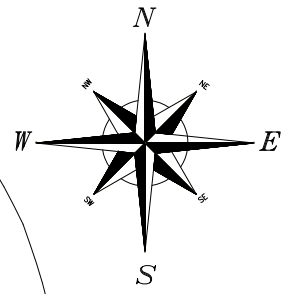

(RUA SOTERIO CACCIATORI)

2 LUMINÁRIA 150W + 2 BRAÇOS NOVOS 3 METROS

LEGENDA

150W-LED Luminária LED 150W - A INSTALAR

80W-LED Luminária LED 80W - A INSTALAR

70W-LED Luminária existente 70W - A REMOVER

Braço **EXISTENTE** de iluminação pública - **MANTER**

Braço **EXISTENTE** de iluminação pública - **SUBSTITUIR POR BRAÇO 3m** com sapata, conforme detalhe em Prancha

Poste RD Celesc DT - **EXISTENTE**

Poste RD Celesc circular - **EXISTENTE**

TOTAL:

2 LUMINÁRIAS 150W LED

2 BRAÇOS NOVOS 3 METROS COM SAPATA

**PARA O CORRETO ENTENDIMENTO
IMPRIMIR O PROJETO COLORIDO**



DESCRIÇÃO:

**LOCALIZAÇÃO DOS PONTOS
RUA SOTERIO CACCIATORI**

DATA:

27/09/2021

SO:

-

RESPONSÁVEL TÉCNICO:

CHARLAN SMANIOTTO LUZZATTO
ENGENHEIRO ELETRICISTA
CREA/SC: 127.695-8

PROPRIETÁRIO:

MUNICÍPIO DE NOVO HORIZONTE
CNPJ: 95.990.115/0001-87
RUA JOSÉ FABRO, 001, CENTRO

ENDEREÇO DA OBRA:

LOTEAMENTOS E RUAS DA CIDADE
NOVO HORIZONTE, SC

PRANCHA:

07