
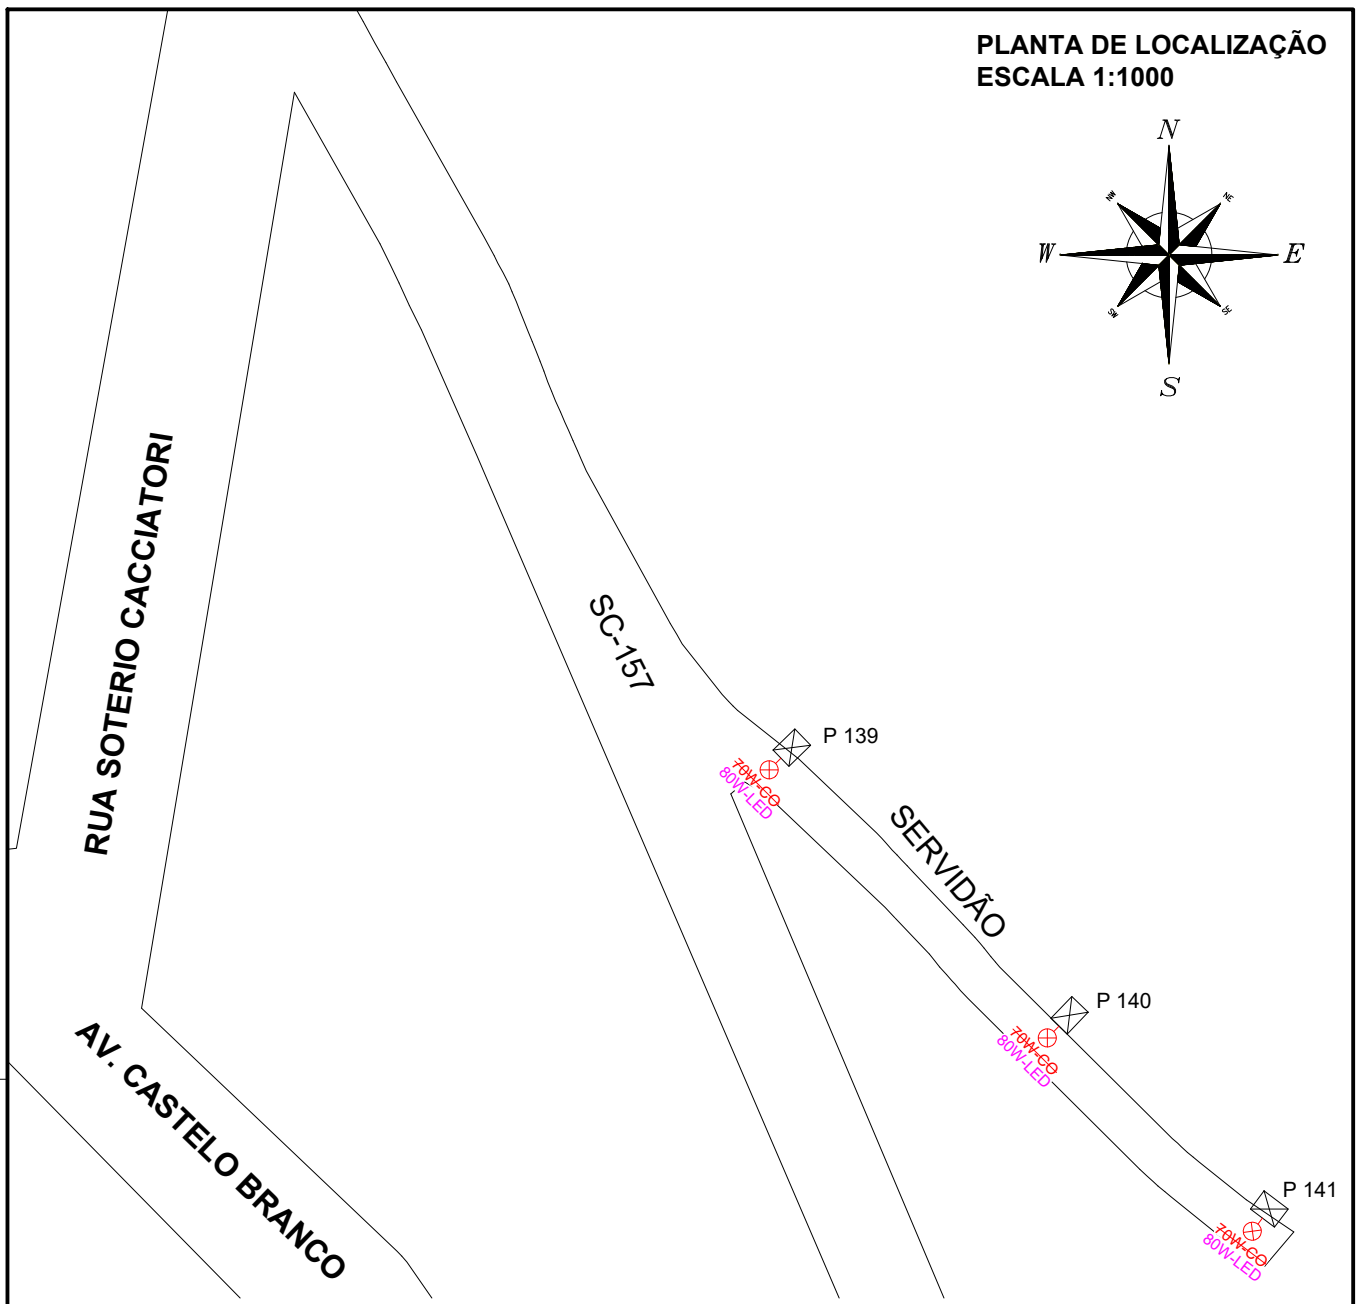


**PLANTA DE LOCALIZAÇÃO  
ESCALA 1:1000**

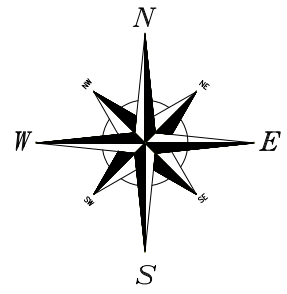

**(SERVIDÃO SC-157)**  
3 LUMINÁRIAS 80W + 3 BRAÇOS NOVOS 3 METROS

**LEGENDA**

- 150W-LED Luminária LED 150W - **A INSTALAR**
- 80W-LED Luminária LED 80W - **A INSTALAR**
- 70W-LED Luminária existente 70W - **A REMOVER**
- Braço **EXISTENTE** de iluminação pública - **MANTER**
- Braço **EXISTENTE** de iluminação pública - **SUBSTITUIR POR BRAÇO 3m** com sapata, conforme detalhe em Prancha
- Poste RD Celesc DT - **EXISTENTE**
- Poste RD Celesc circular - **EXISTENTE**

**TOTAL:**  
**3 LUMINÁRIAS 150W LED**  
**3 BRAÇOS NOVOS 3 METROS COM SAPATA**

**PARA O CORRETO ENTENDIMENTO  
IMPRIMIR O PROJETO COLORIDO**



**DESCRIÇÃO:** LOCALIZAÇÃO DOS PONTOS  
SC-157 (SERVIDÃO)

**DATA:**  
27/09/2021

**SO:**  
-

**RESPONSÁVEL TÉCNICO:**  
CHARLAN SMANIOTTO LUZZATTO  
ENGENHEIRO ELETRICISTA  
CREA/SC: 127.695-8

**PROPRIETÁRIO:**  
MUNICÍPIO DE NOVO HORIZONTE  
CNPJ: 95.990.115/0001-87  
RUA JOSÉ FABRO, 001, CENTRO

**ENDEREÇO DA OBRA:**  
LOTEAMENTOS E RUAS DA CIDADE  
NOVO HORIZONTE, SC

**PRANCHA:**  
**08**  
/10