


BRAÇO ESPECIAL COM SAPATA – 3,00 metros
ESCALA: 1:10

OS BRAÇOS DE 3M EXISTENTES, COM OU SEM
SAPATA, PODERÃO SER MANTIDOS.

EM POSTES ONDE NÃO HOUVER BRAÇO DE 3M,
SUBSTITUIR PELO MODELO ESPECIFICADO

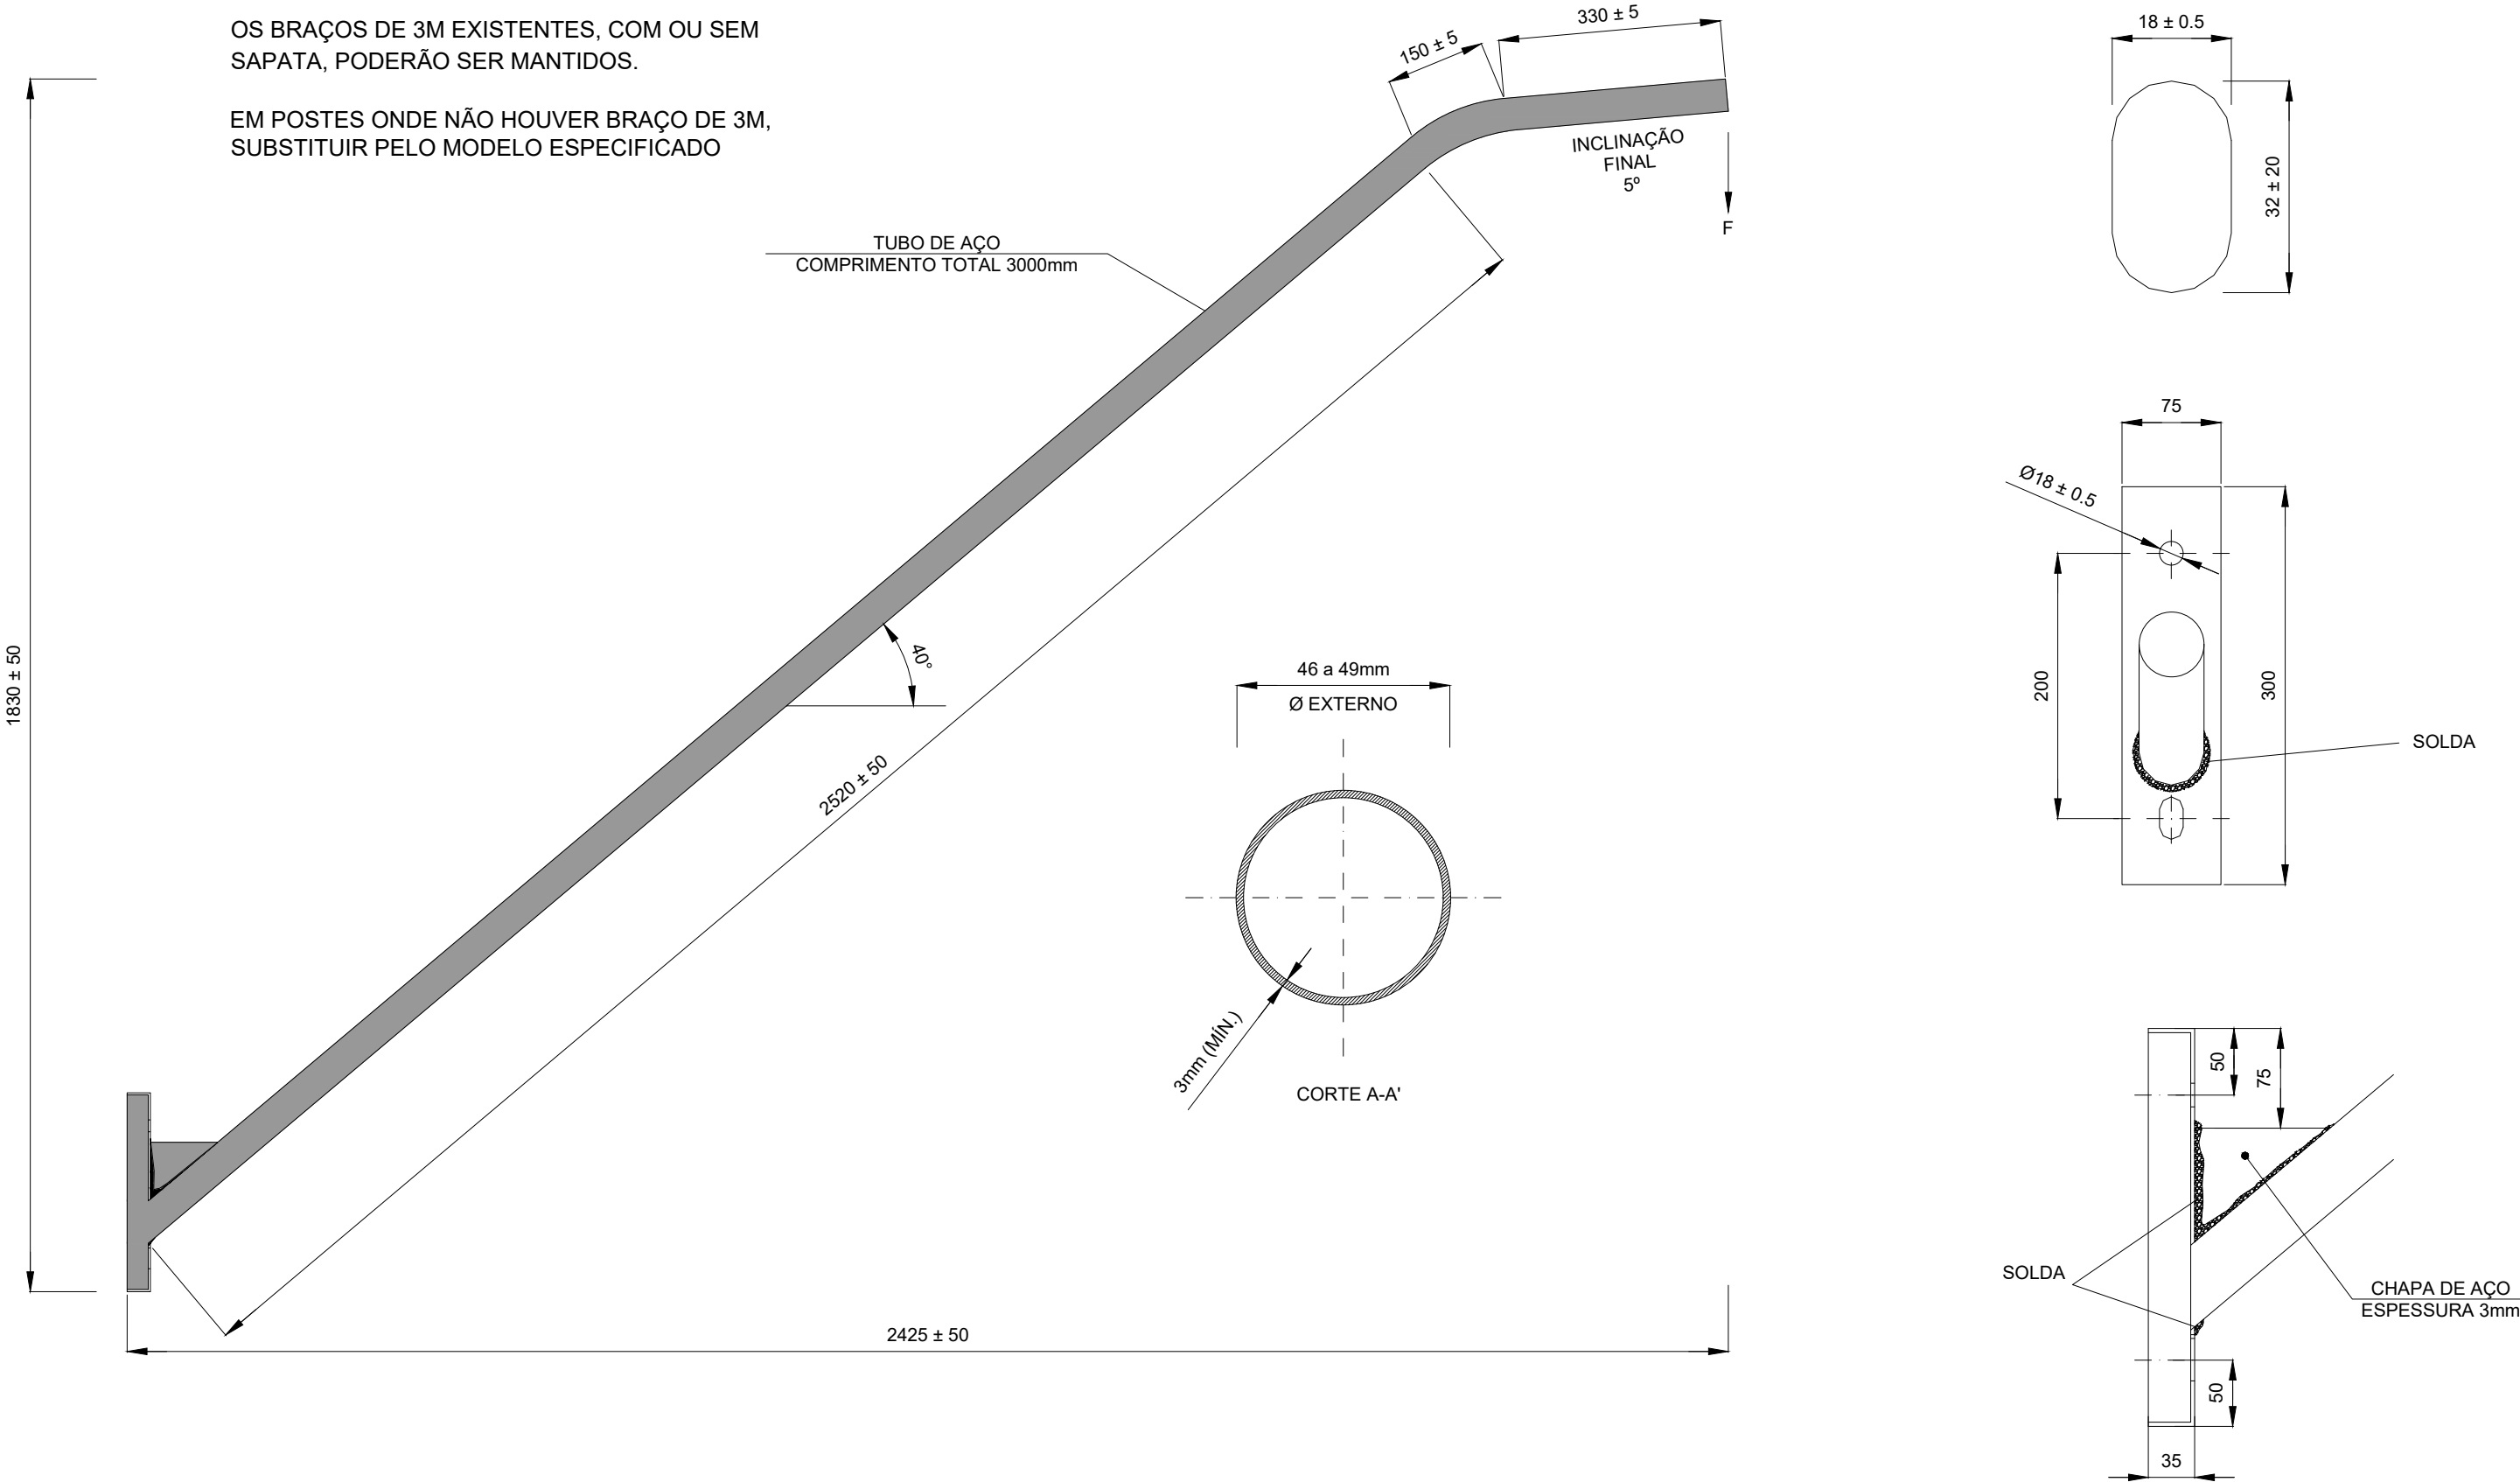

- NOTAS:**
- DIMENSÕES EM MILÍMETROS. DEMAIS TOLERÂNCIAS = $\pm 1\text{mm}$, NÃO CUMULATIVAS;
 - MATÉRIA PRIMA: AÇO CARBONO 1010/1020, LAMINADO
 - RESISTÊNCIA MECÂNICA: F 25daN, FLECHA RESIDUAL MÁXIMA 7mm
 - REVESTIMENTO: ZINCADO A QUENTE, 100 μm (MÉDIA), 86 μm (PONTO MÍNIMO)
 - DEVE SER ESTAMPADO NO CORPO DO BRAÇO OU NA CHAPA DE FIXAÇÃO, DE FORMA LEGÍVEL E INDELÉVEL, NO MÍNIMO, O NOME OU MARCA DO FABRICANTE, MÊS E ANO DE FABRICAÇÃO.



RESPONSÁVEL TÉCNICO:
CHARLAN SMANIOTTO LUZZATTO
ENGENHEIRO ELETRICISTA
CREA/SC: 127.695-8

DESCRIÇÃO:
BRAÇO DE ILUMINAÇÃO PÚBLICA
3 METROS COM SAPATA

PROPRIETÁRIO:
MUNICÍPIO DE NOVO HORIZONTE
CNPJ: 95.990.115/0001-87
RUA JOSÉ FABRO, 001, CENTRO

ENDEREÇO DA OBRA:
LOTEAMENTOS E RUAS DA CIDADE
NOVO HORIZONTE, SC

DATA:
27/09/2021

SO:
-

PRANCHA:
09