


### IMPLANTAÇÃO - PLANTA TÉCNICA



Escala 1/75  
Área = 503,13m²

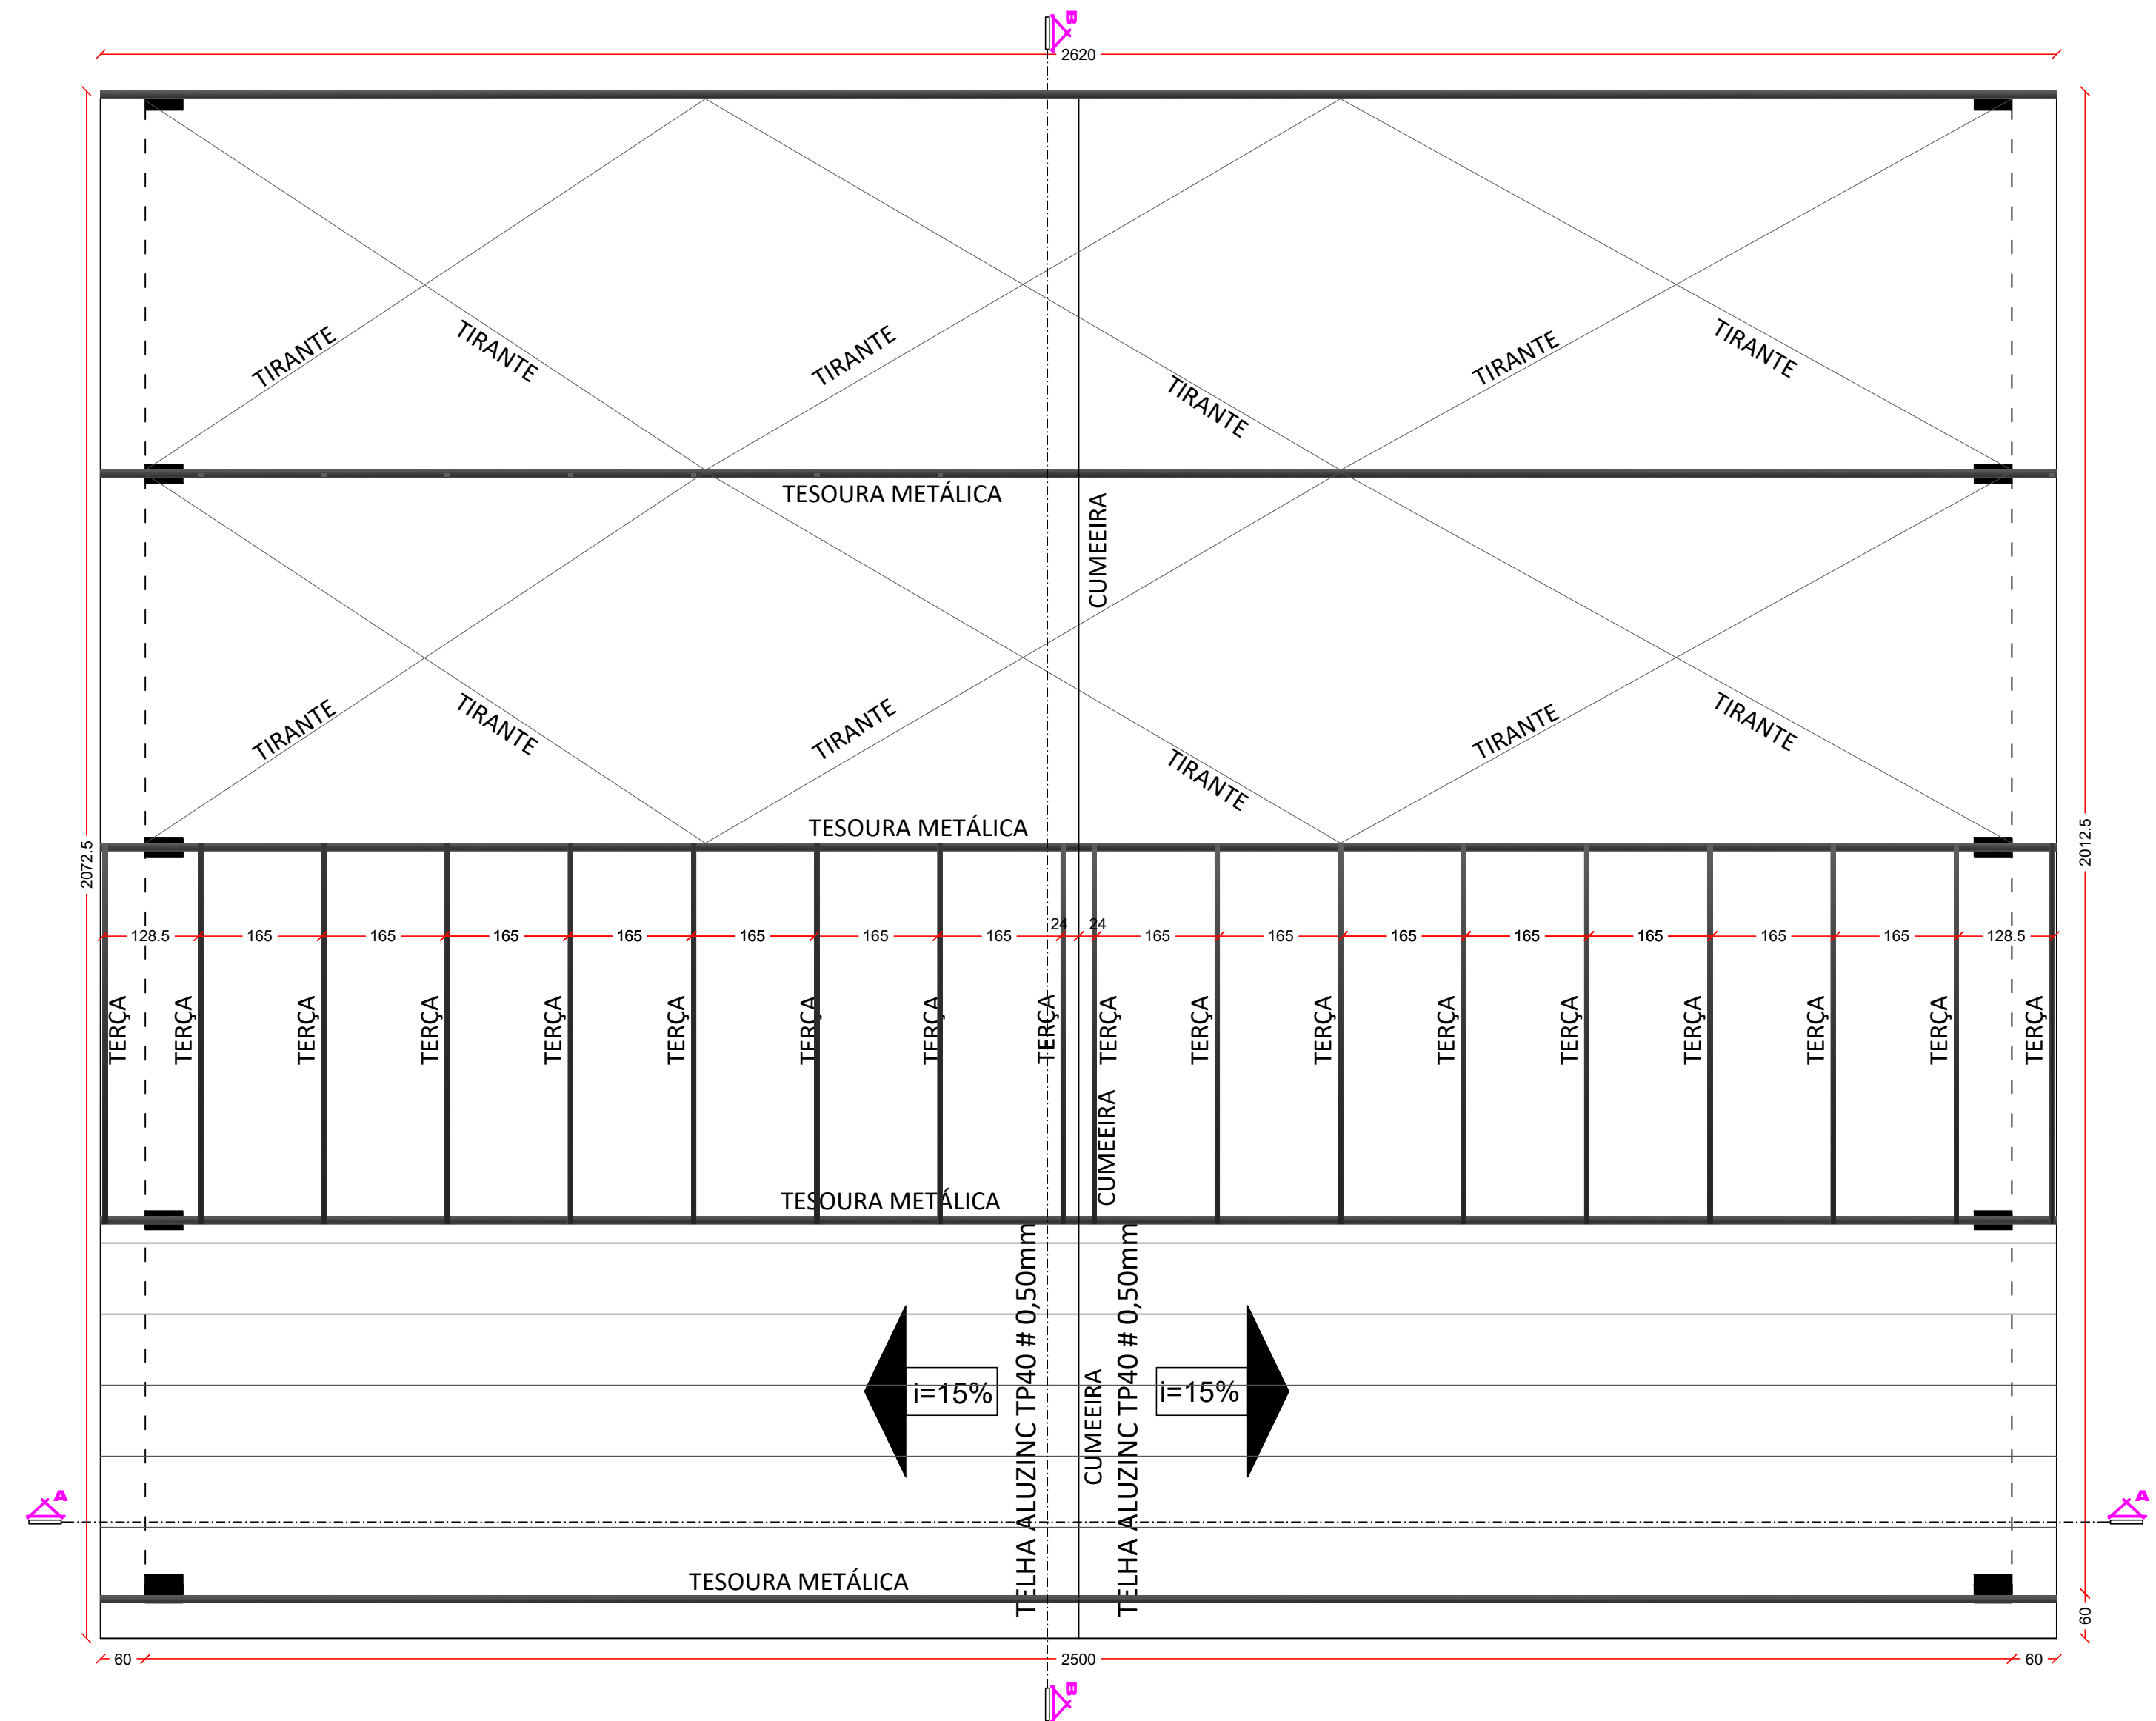

### IMPLANTAÇÃO - PLANTA DE COBERTURA


Escala 1/75

#### LOCAL IMPLANTAÇÃO DO BARRAÇÃO NA LINHA MATÃO

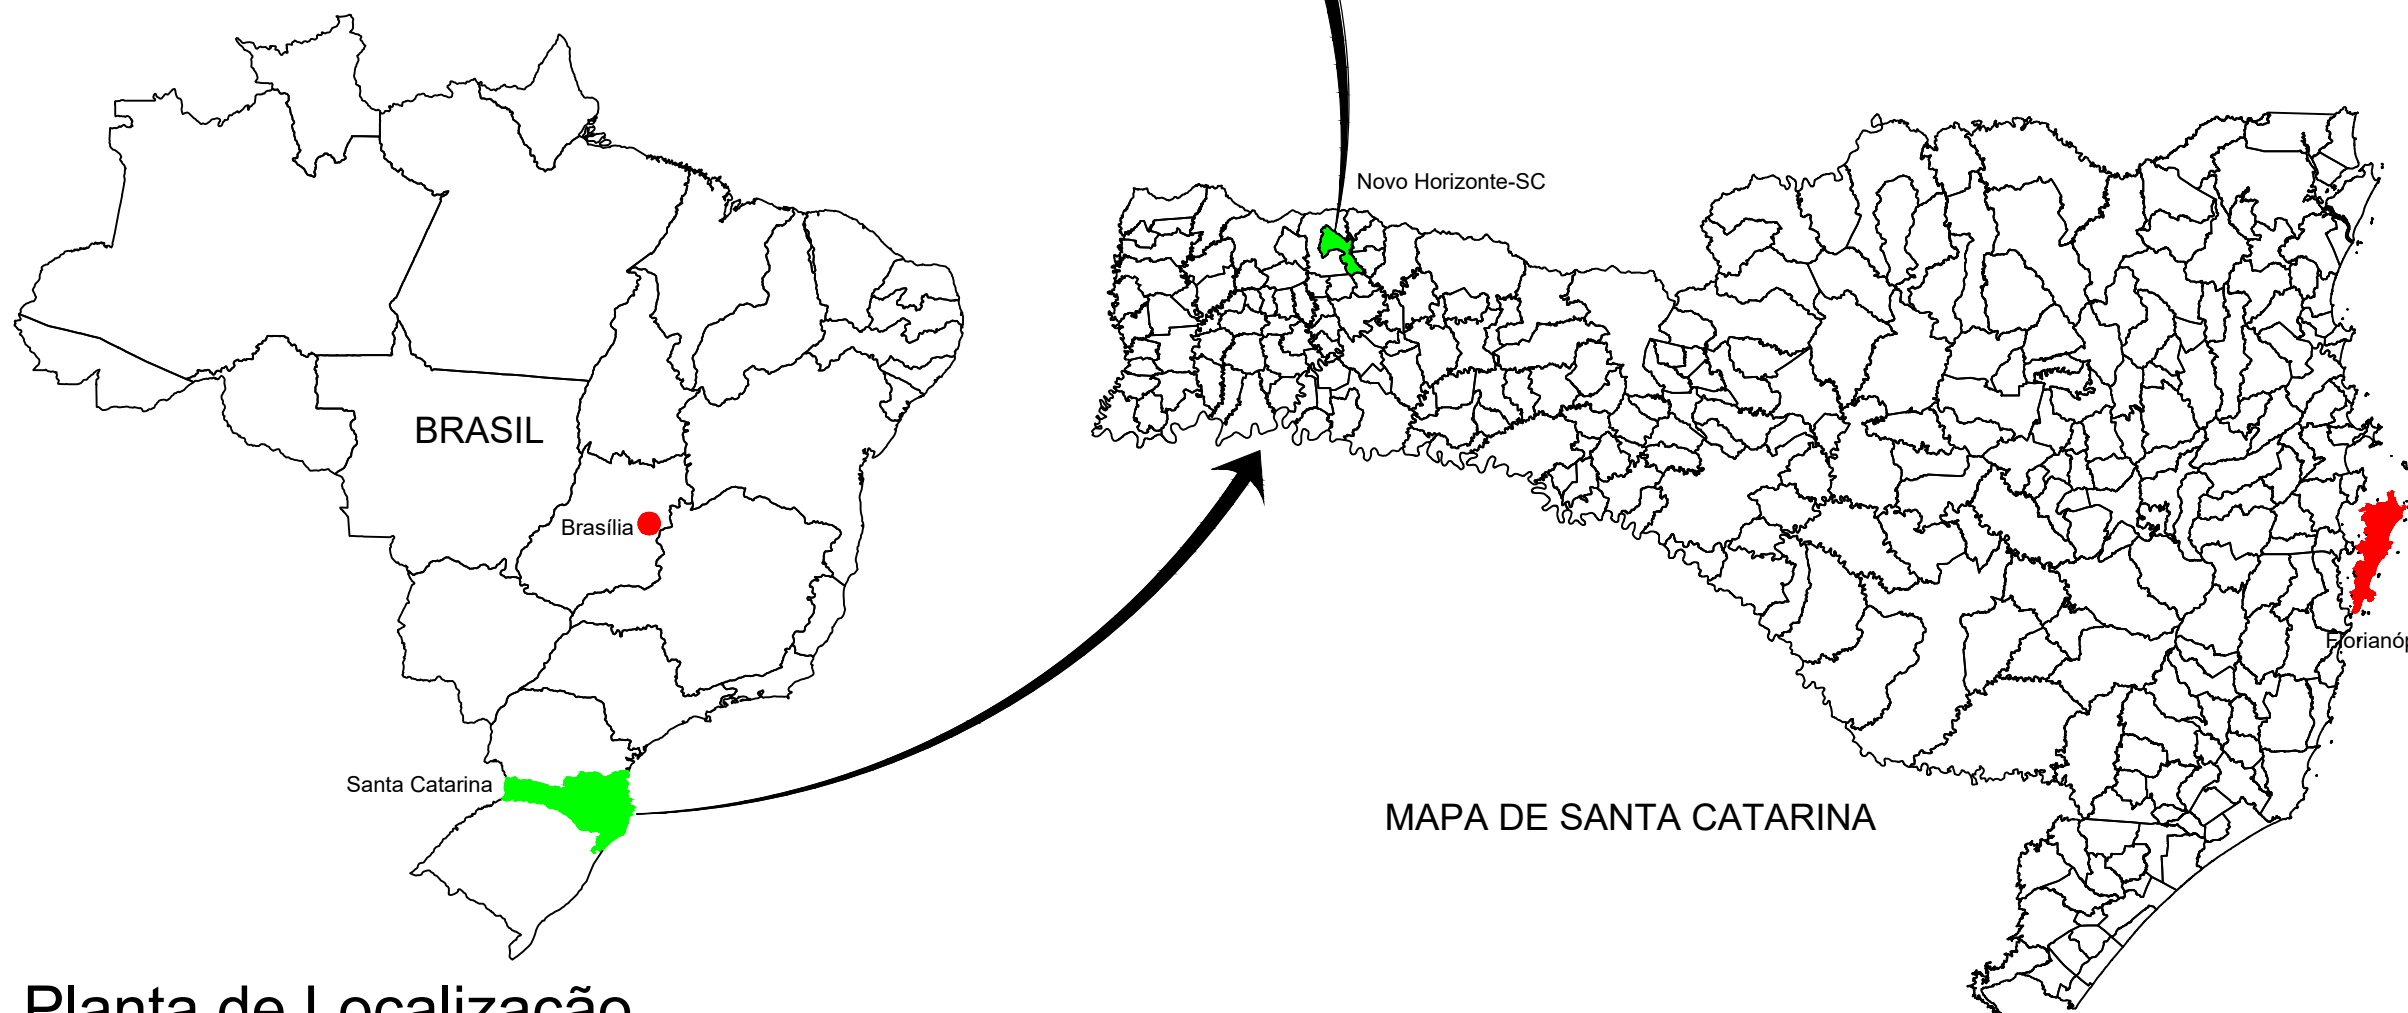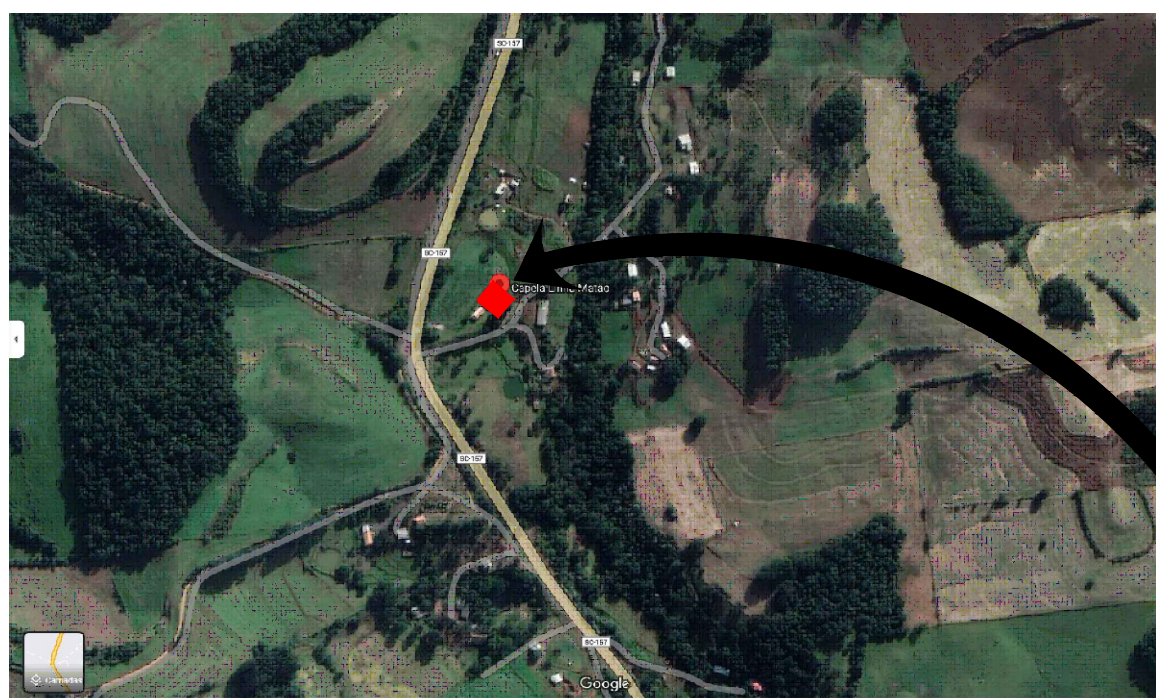


#### Planta de Localização

Escala Visual

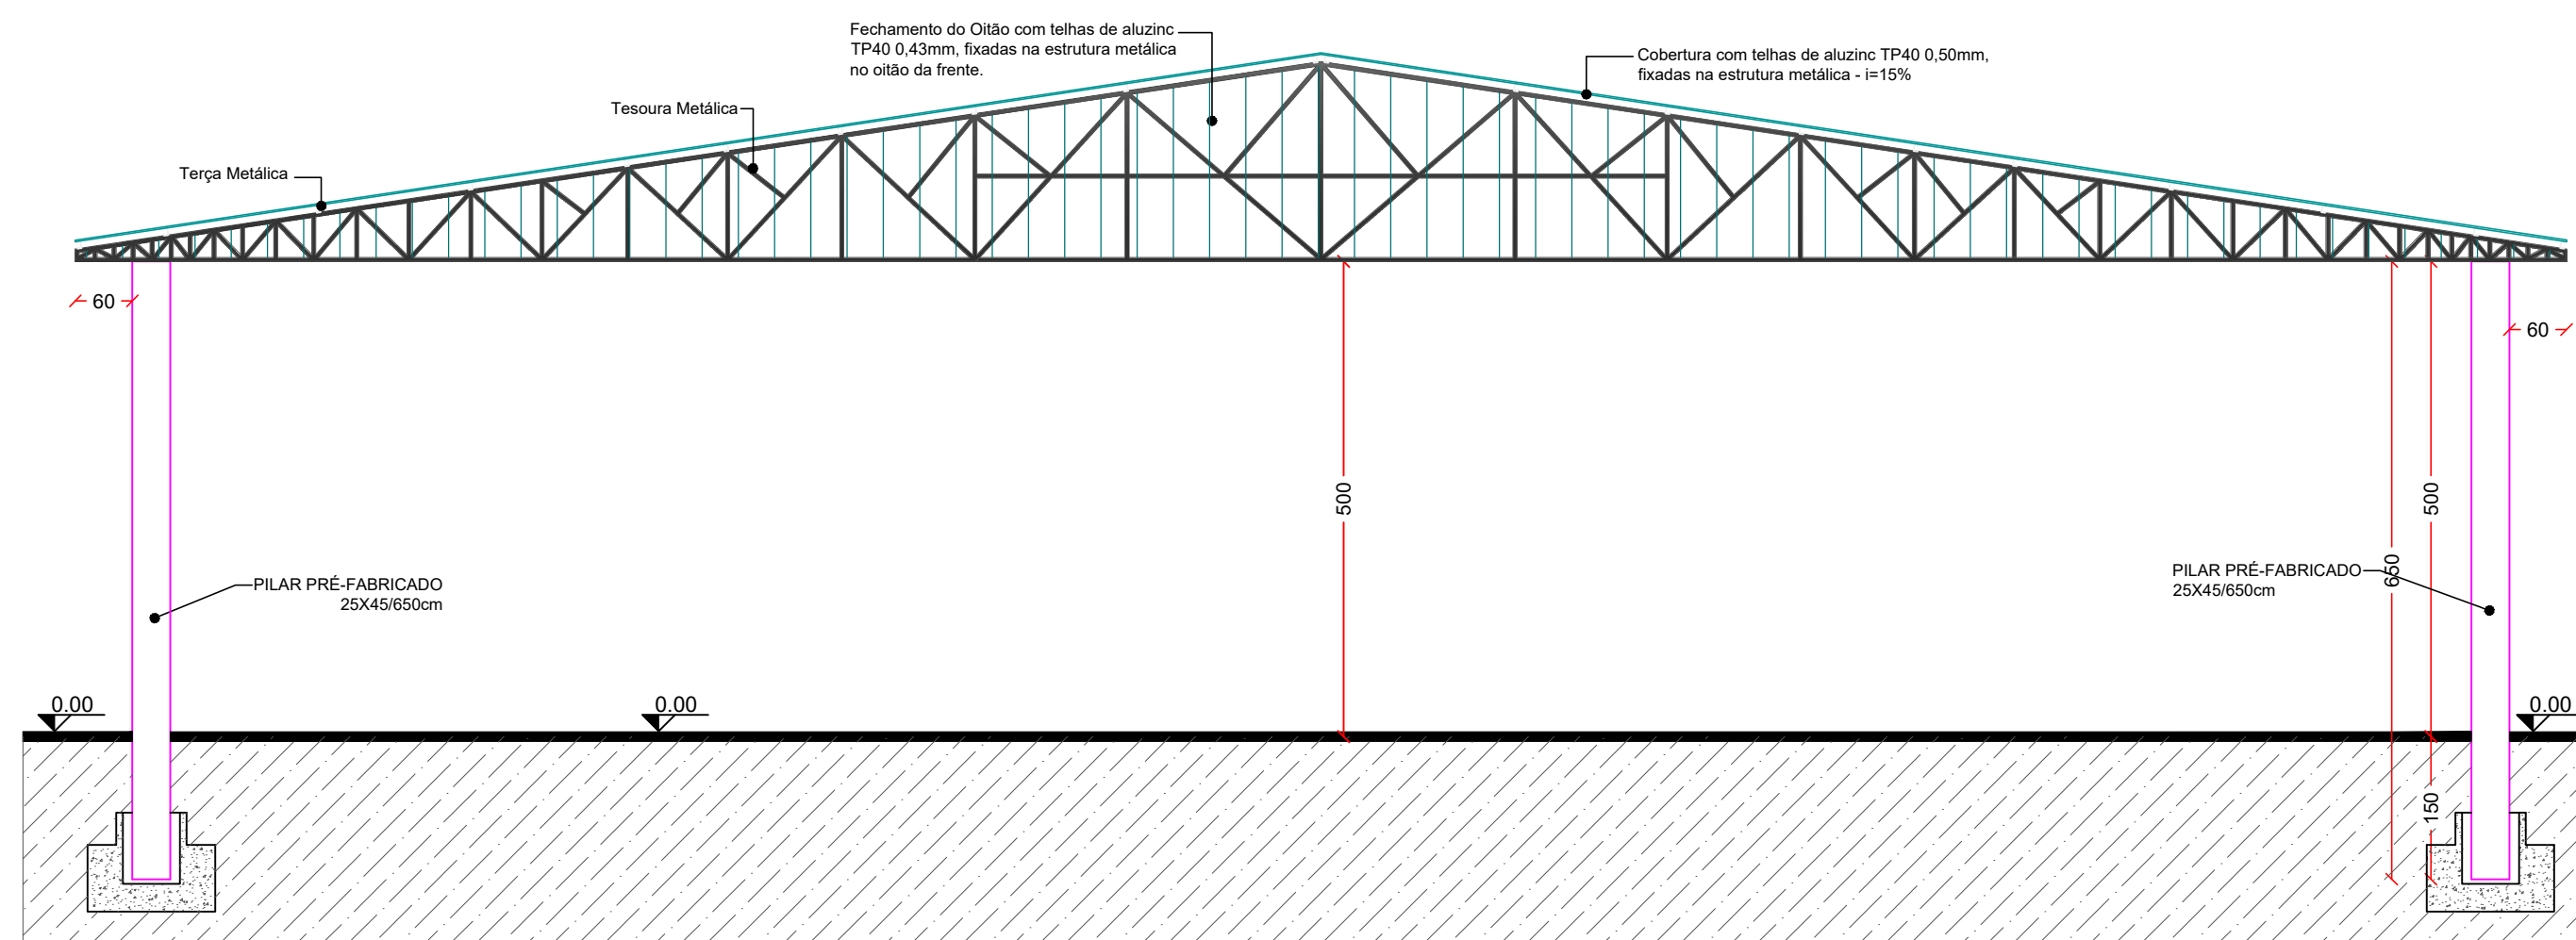

#### CORTE AA

Escala 1/75

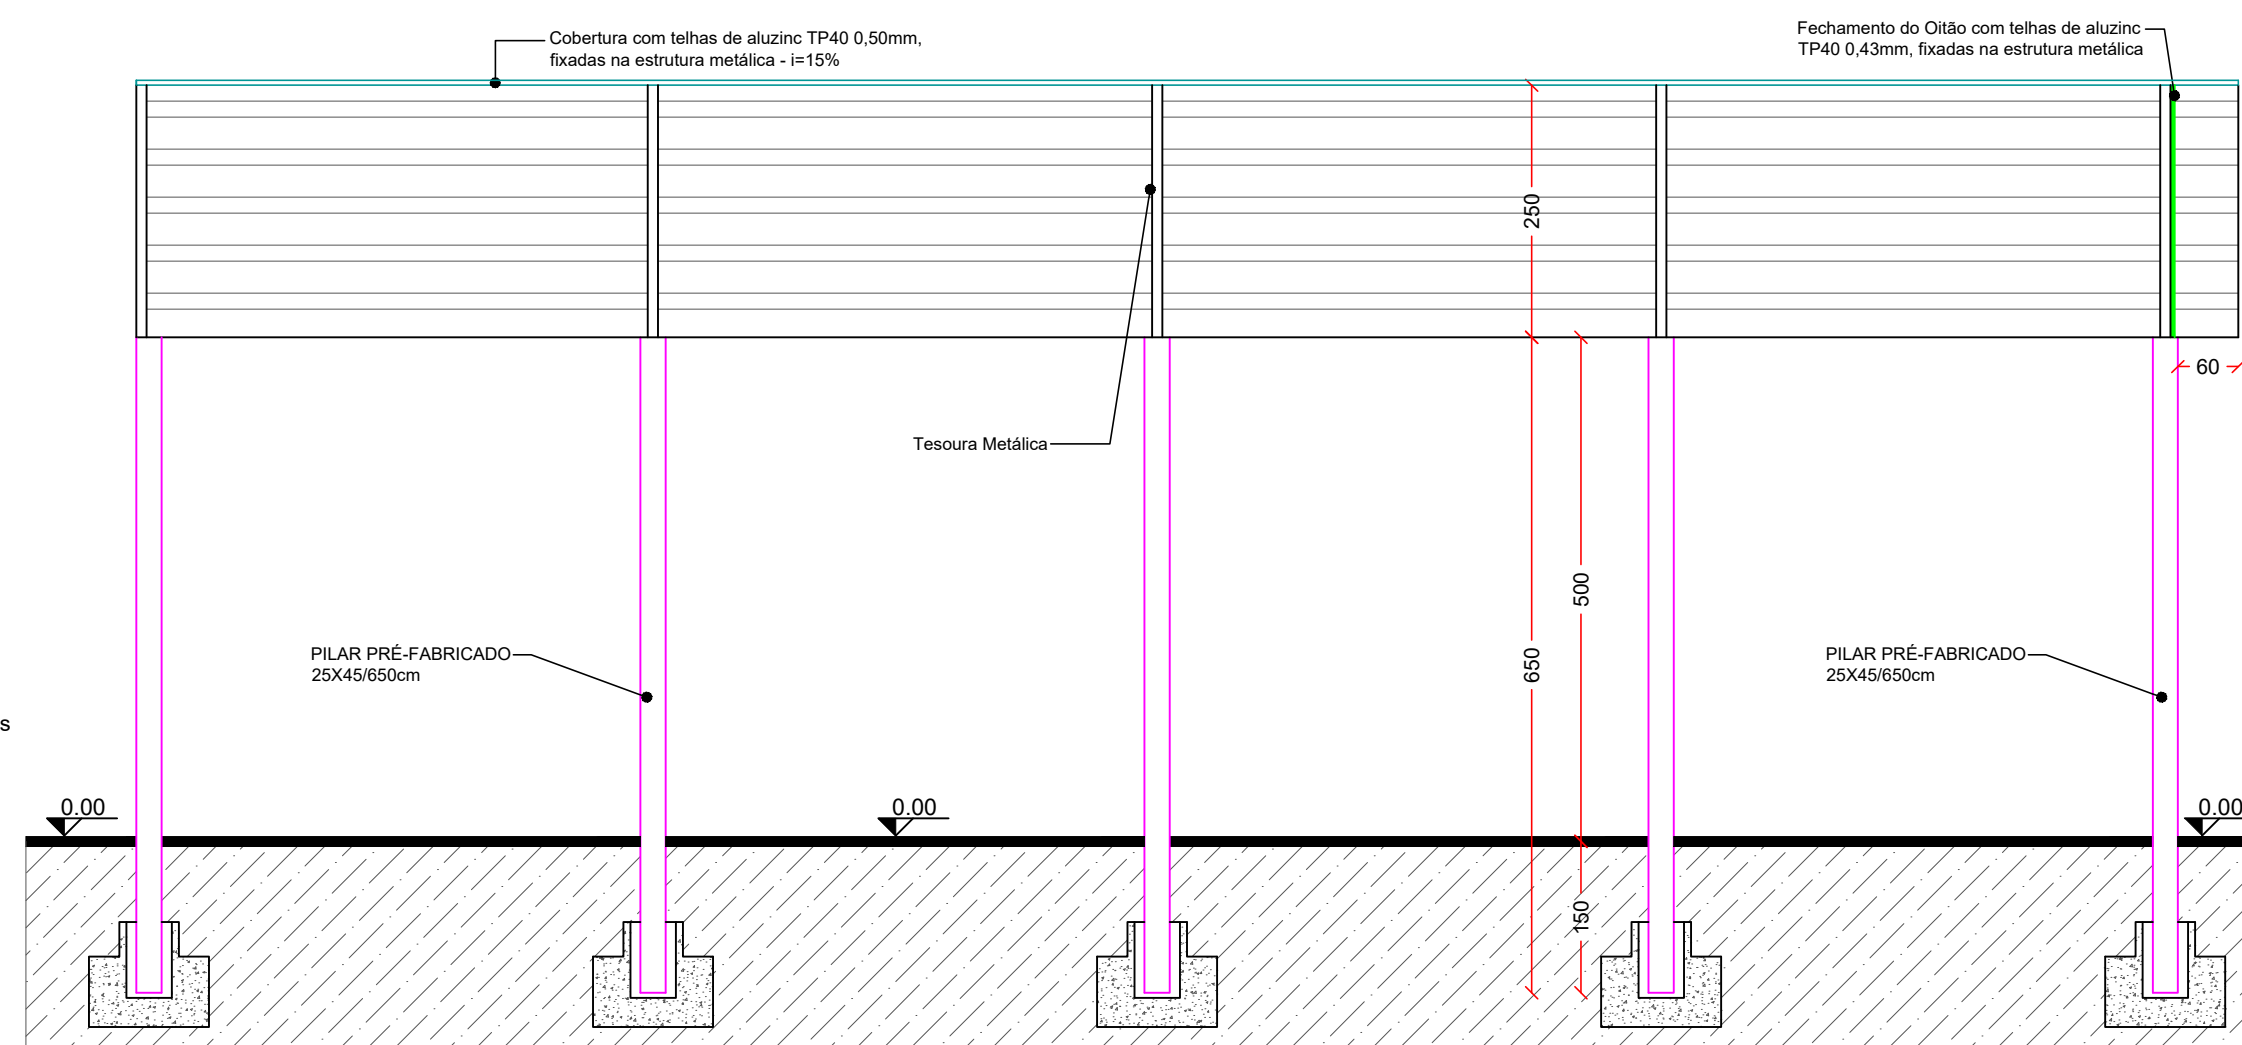

#### CORTE BB

Escala 1/75



## PROJETO ARQUITETÔNICO

### CONSTRUÇÃO DA 1ª ETAPA DO BARRAÇÃO LINHA MATÃO

ENDEREÇO:	COMUNIDADE LINHA MATÃO NOVO HORIZONTE-SC
PROPRIETÁRIO:	PREFEITURA MUNICIPAL DE NOVO HORIZONTE - SC CNPJ Nº 06.900.115/0001-87
RESPONSÁVEL TÉCNICO:	Engº Eletricista Charlan S. Luzzatto - CREA-SC 127695-0
RESPONSÁVEL TÉCNICO:	Engº Civil Amarildo M. Ribeiro - CREA-SC 156004-7
RESPONSÁVEL TÉCNICO:	Engº Civil Jean Carlos Tortelli - CREA-SC 182379-4
DESENHO CAD:	Elivetro Jesus Passini - CFT-0131130400 Jaison R. dos Santos - CREA-SC 178513-5
DESCRIÇÃO	IMPLANTAÇÃO - PLANTA TÉCNICA IMPLANTAÇÃO - PLANTA DE COBERTURA CORTE AA CORTE BB PLANTA DE LOCAÇÃO
PRANCHA:	01/01-ARQ
ÁREA:	503,13m²
ESCALA:	INDICADA
CONTATO:	E-MAIL: amnoroeste@amnoroeste.org.br - TEL: (49)3344-1991

09/11/2022