

MEMORIAL DESCRITIVO

DADOS DA OBRA

Obra: Reforma de Ginásio de Esportes

Local: Eixo da SC 157

Município: Novo Horizonte/SC

Área Total: 1.667,70m²

Área estipulada com ondulações da telha e traspasse: 2.500,00m²

OBS: No momento da execução será realizado a conferência da área real executada.

DADOS DO PROPRIETÁRIO

Proprietário: Prefeitura Municipal de Novo Horizonte

CNPJ 95.990.115/0001-87

Endereço: Rua José Fabro, 01 – Centro.

CEP 89998-000

DADOS DO RESPONSÁVEL TÉCNICO

Responsável Técnico: Engenheiro Jean Carlos Tortelli

AMNOROESTE CREA SC: 182379-4

Responsável Técnico: Engenheiro Amarildo Martins Ribeiro

AMNOROESTE CREA SC: 156004-7

OBJETIVO

A finalidade do presente documento é descrever as etapas construtivas, bem como os materiais utilizados para execução da obra de **Reforma da Cobertura de Ginásio Municipal**, no município de Novo Horizonte - SC.

Todos os materiais e serviços utilizados na obra deverão seguir as Normas Técnicas. A fiscalização da Contratante se reserva no direito de a qualquer momento de a execução dos serviços solicitar a paralisação ou mesmo mandar refaze-los, quando os mesmos não se apresentarem de acordo com as especificações, detalhes ou normas de boa técnica.

A Contratada deverá, durante a execução de todos os serviços previstos para conclusão da obra, observar as normas de segurança do trabalho para seus colaboradores, fornecendo os equipamentos necessários para que tais sejam seguidas corretamente. **A Contratada deverá principalmente se ater aos cuidados para trabalhos em altura**, fornecendo os equipamentos necessários para seus colaboradores.

A Contratada deverá visitar o local onde serão executadas as obras, sendo que não serão aceitas alegações de desconhecimento dos serviços a serem realizados.

1.0 SERVIÇOS INICIAIS

Antes de executar a instalação da manta asfáltica, deverá ser realizado a limpeza do telhado para melhor fixação da manta.

2.0 MANTA ASFÁLTICA

Manta asfáltica 03mm, produzido a base de asfálticos modificados, e com polímeros, estruturada com tecido de polipropileno e alumínio na camada superior. Atende norma ABNT-NBR 9952/2.014. fabricado com Sistema de Qualidade Certificado NBR ISO 9001:2015. Mata Asfáltica alumínio em poliéster tipo II.


3.0 SERVIÇOS COMPLEMENTARES

Após a realização dos serviços deverá ser realizada a limpeza do telhado.


Novo Horizonte - SC, 12 de abril de 2023.

JEAN CARLOS TORTELLI
Eng^a Civil – AMNOROESTE
CREA-SC 182379-4


AMARILDO M. RIBEIRO
Eng. Civil – AMNOROESTE
CRE A-SC 156004-7

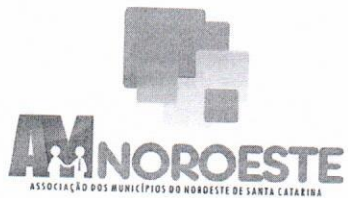

PREFEITO MUNICIPAL
Vanderlei Sanagiotto

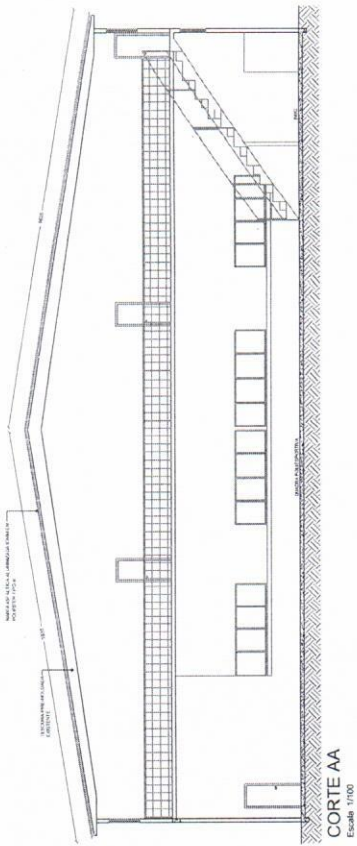

CORTE AA
Escala: 1/100

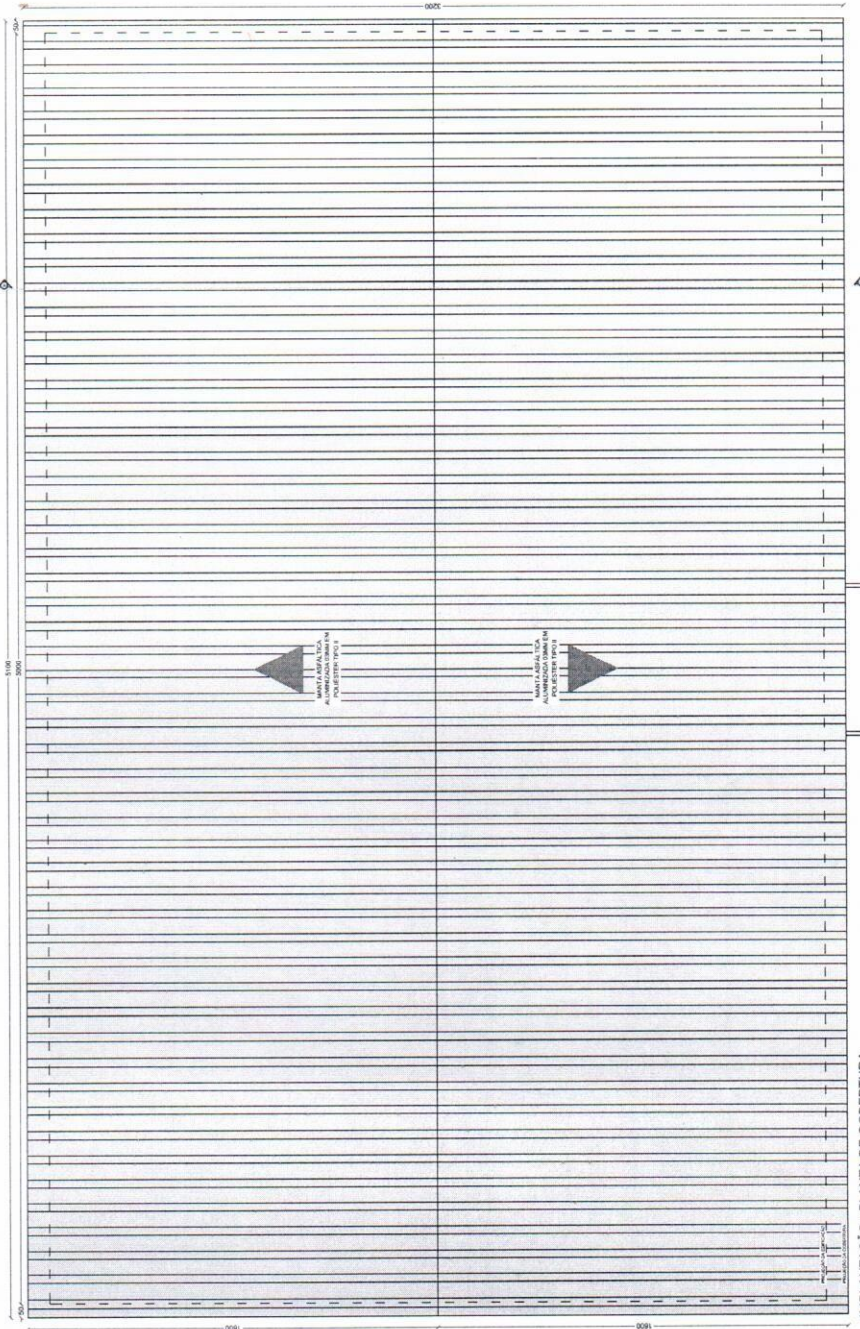

IMPLANTAÇÃO - PLANTA DE COBERTURA
Área Plana: 1.667,70m²
Área total considerando as ondulações da telha e transpasse da mania: 2.500,00m²
Escala: 1/100

APPROVAÇÃO CARIMBO:



PROJETO:	ARQUITETÔNICO
OBRA:	REFORMA COBERTURA
ENDEREÇO:	R. DO. SC. 19 - CENTRO NOVO HORIZONTE-SC
PROPRIETÁRIO:	PREFEITURA MUNICIPAL DE NOVO HORIZONTE - SC RUA DO MUNICÍPIO, 100
RESPONSÁVEL TÉCNICO:	Engº Civil Armando M. Ribeiro - CREA-SC: 195004-7
RESPONSÁVEL TÉCNICO:	Engº Civil João C. Tomillo - CREA-SC: 182379-4
RESPONSÁVEL TÉCNICO:	Engº Eletricista Christian Smanolotto Luzzatto - CREA-SC: 127696-8
DESENHO CAD:	Elizinho J. de Pinhal - CREA-SC: 84463-7 Jorge R. dos Santos - CREA-SC: 178513-5
DESCRIÇÃO:	REFORMA COBERTURA MANTENÇÃO PLANTA DE COBERTURA CORTE AA
FRONTEIRA:	ARQ.-0101
ÁREA TOTAL A REFORMAR:	1.667,70m ²
ESCALA:	INDICADA
CONTATO:	E-MAIL: arnoeste@arnocosta.org.br - TEL: (48)3344-1991