



IMPLANTAÇÃO MEZANINO - PLANTA PAGINAÇÃO DE PISOS
Escala 1/100

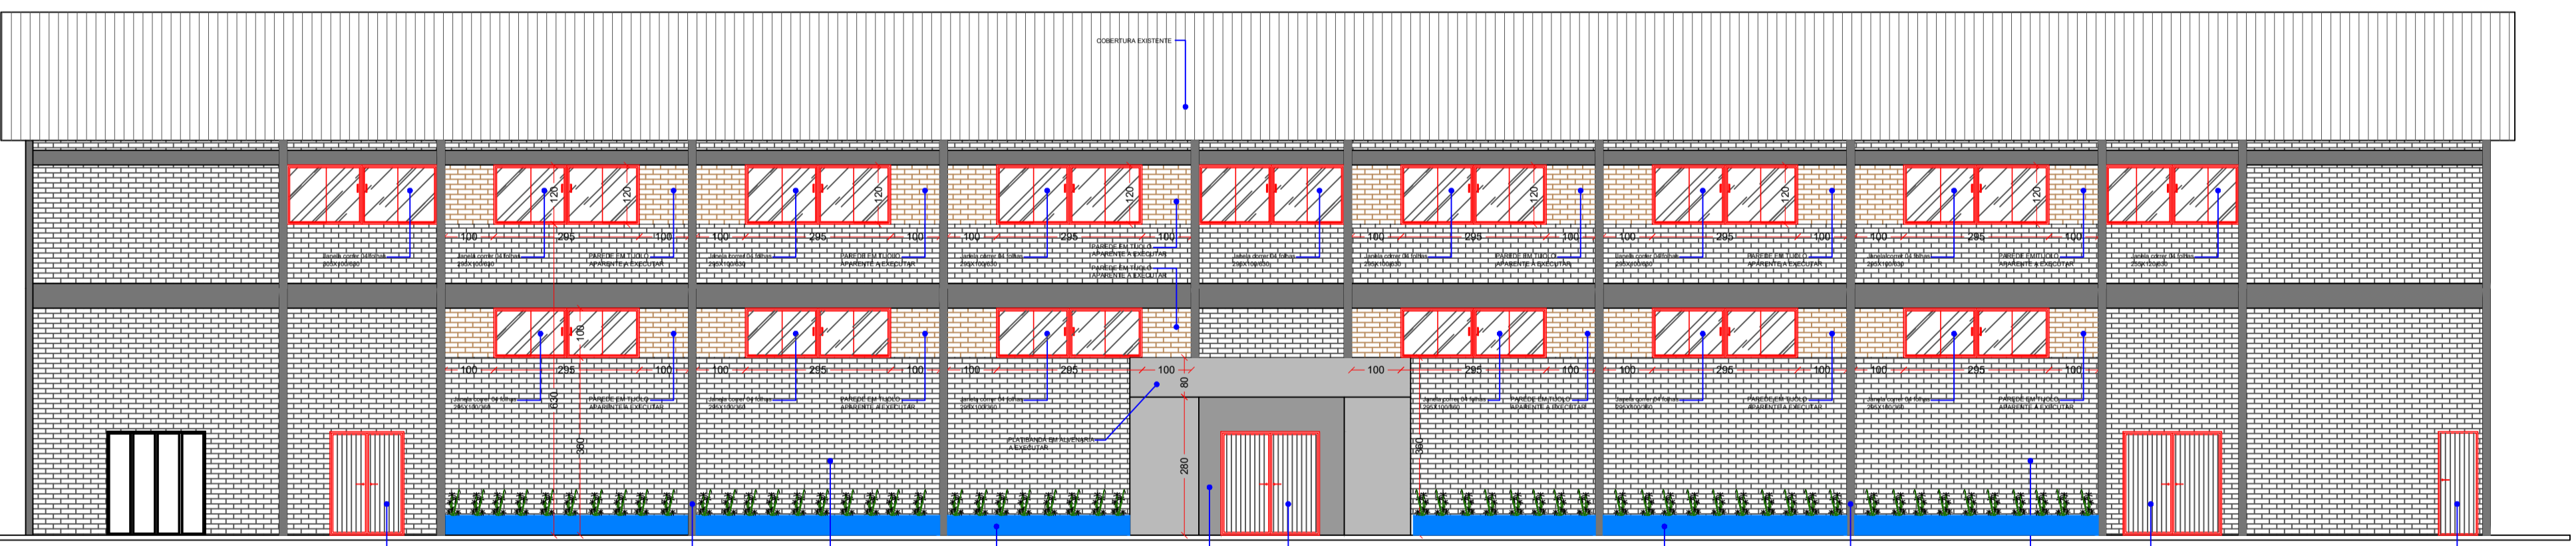

VISTA FACHADA FRONTAL
Escala 1/100

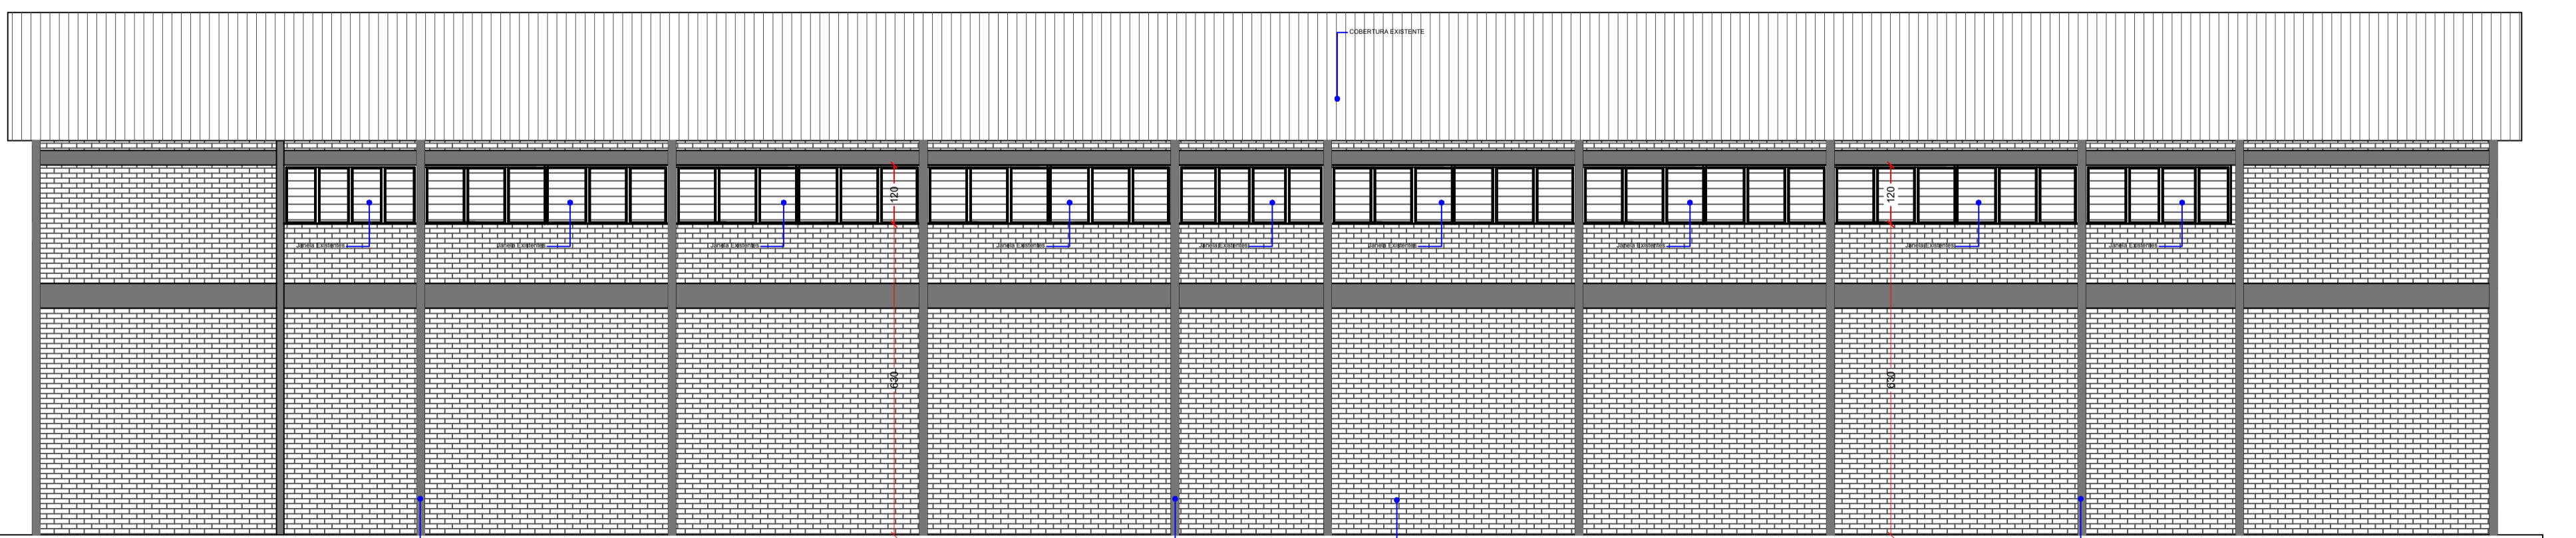

VISTA FACHADA FUNDOS
Escala 1/100

LEGENDA

- ORIGEM DA MODULAÇÃO.
- SOLEIRA EM GRANITO DIMENSÕES CONFORME PROJETO
- PEITORIL EM GRANITO DIMENSÕES CONFORME PROJETO
- REVESTIMENTO CERÂMICO H=200CM NAS PAREDES INTERNAS COM PLACAS TIPO ESMALTADA EXTRA DE DIMENSÕES 33x60CM
- PISO / PORCELANATO C/ IMPERMEABILIZAÇÃO (OBSERVAR ORIENTAÇÕES DO FABRICANTE PARA JUNTAS DE ASSENTAMENTO) E REJUNTE ARGAMASSA EPÓXI COR BRANCO. TRATAMENTO DE RALOS COM MATERIAL FLEXÍVEL, CORDÃO COMPRESSÍVEL, TELA ESTRUTURADA E DUAS DEMÃOS ANTERIOR A APLICAÇÃO EM TODA ÁREA.
- EXECUÇÃO DE PISO COM TACOS DE MADEIRA 7x21CM, FIXADO COM COLA BASE DE PVA - ÁREA = 100,00m² "VER DETALHE PINTURA DA QUADRA"
- PISO DE GRANITINA, FEITO POR UMA MISTURA DE MASSA DE CIMENTO COMBINADA COM ÁGUA, AREIA E ALGUNS PEDAÇOS DE PEDRAS, COMO POR EXEMPLO MÁRMORE, GRANITO, QUARTZO, CALCÁRIO, ENTRE OUTRAS SEMELHANTES.
- PAVIMENTAÇÃO EM PEDRAS IRREGULARES A EXECUTAR

APROVAÇÃO/CARIMBO:



PROJETO:	ARQUITETÔNICO	
OBRA:	REFORMA GINÁSIO MUNICIPAL	
ENDEREÇO:	ROD. SC 157 - CENTRO NOVO HORIZONTE-SC	
PROPRIETÁRIO:	PREFEITURA MUNICIPAL DE NOVO HORIZONTE - SC CNPJ 95.990.115/0001-67	
RESPONSÁVEL TÉCNICO:	Engº Civil Amarildo M. Ribeiro - CREA-SC 127695-7	
RESPONSÁVEL TÉCNICO:	Engº Civil Jean C. Tortelli - CREA-SC 182379-4	
RESPONSÁVEL TÉCNICO:	Engº Eletricista Charlan Smaniotto Luzzatto - CREA-SC 127695-8	
DESENHO CAD:	Eiveltro Jesus Passini - CREA-SC 084559-7 Jaison R. dos Santos - CREA-SC 178513-5	
DESCRIÇÃO	IMPLANTAÇÃO MEZANINO - PLANTA PAGINAÇÃO DE PISOS VISTA FACHADA FRONTAL VISTA FACHADA FUNDOS, LEGENDA	PRANCHA: ARQ.-06/07
ÁREA TOTAL A REFORMAR:	1.695,00m²	ESCALA: INDICADA
CONTATO:	E-MAIL: amnoroste@amnoroste.org.br - TEL: (49)3344-1991	