
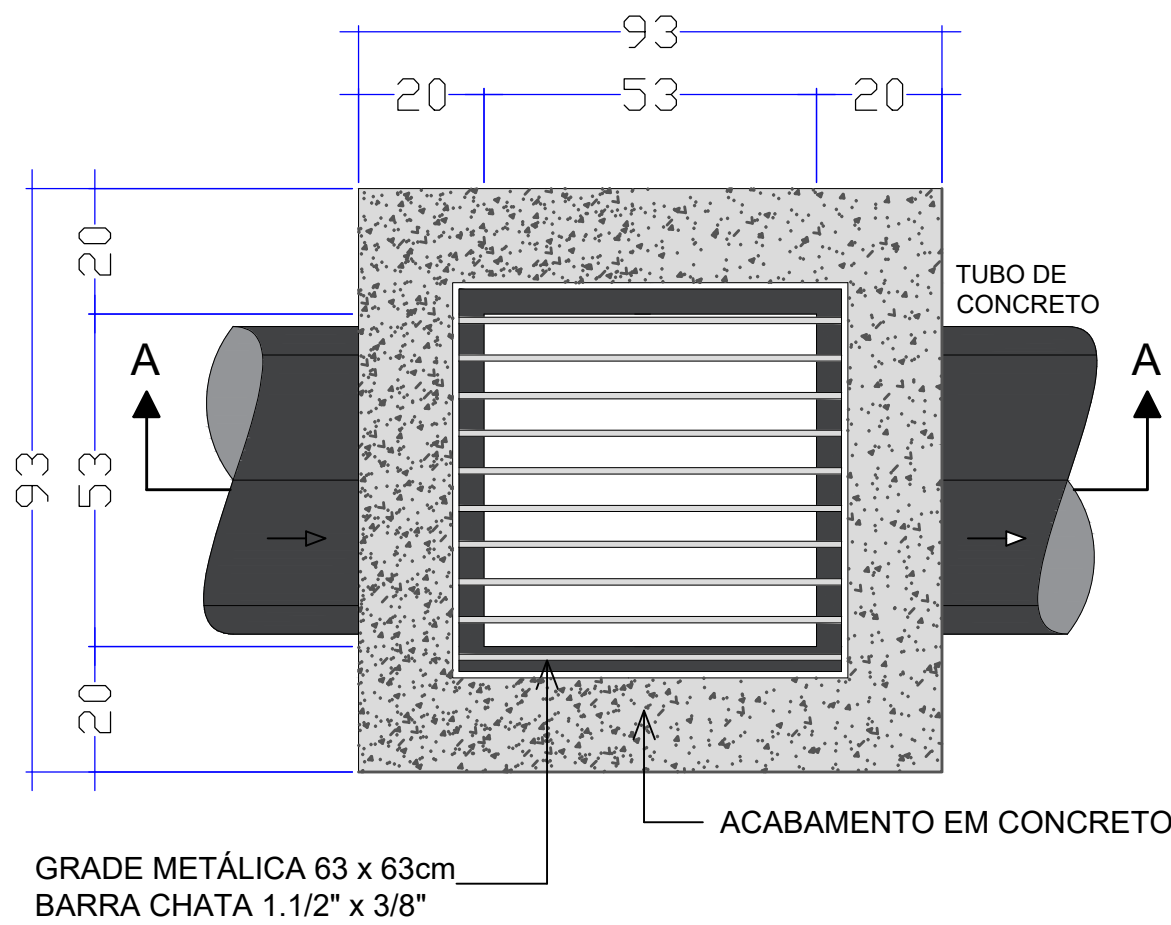


- LEGENDA
- Boca de Lobo a Executar - 06 Unidades
 - Boca de Lobo a Reconstituir - 02 Unidades
 - Boca de Lobo Existente
 - Tubulação e indicado existente
 - Tubulação e indicado a executar

IMPLANTAÇÃO - DRENAGEM PLUVIAL

Escala 1/750

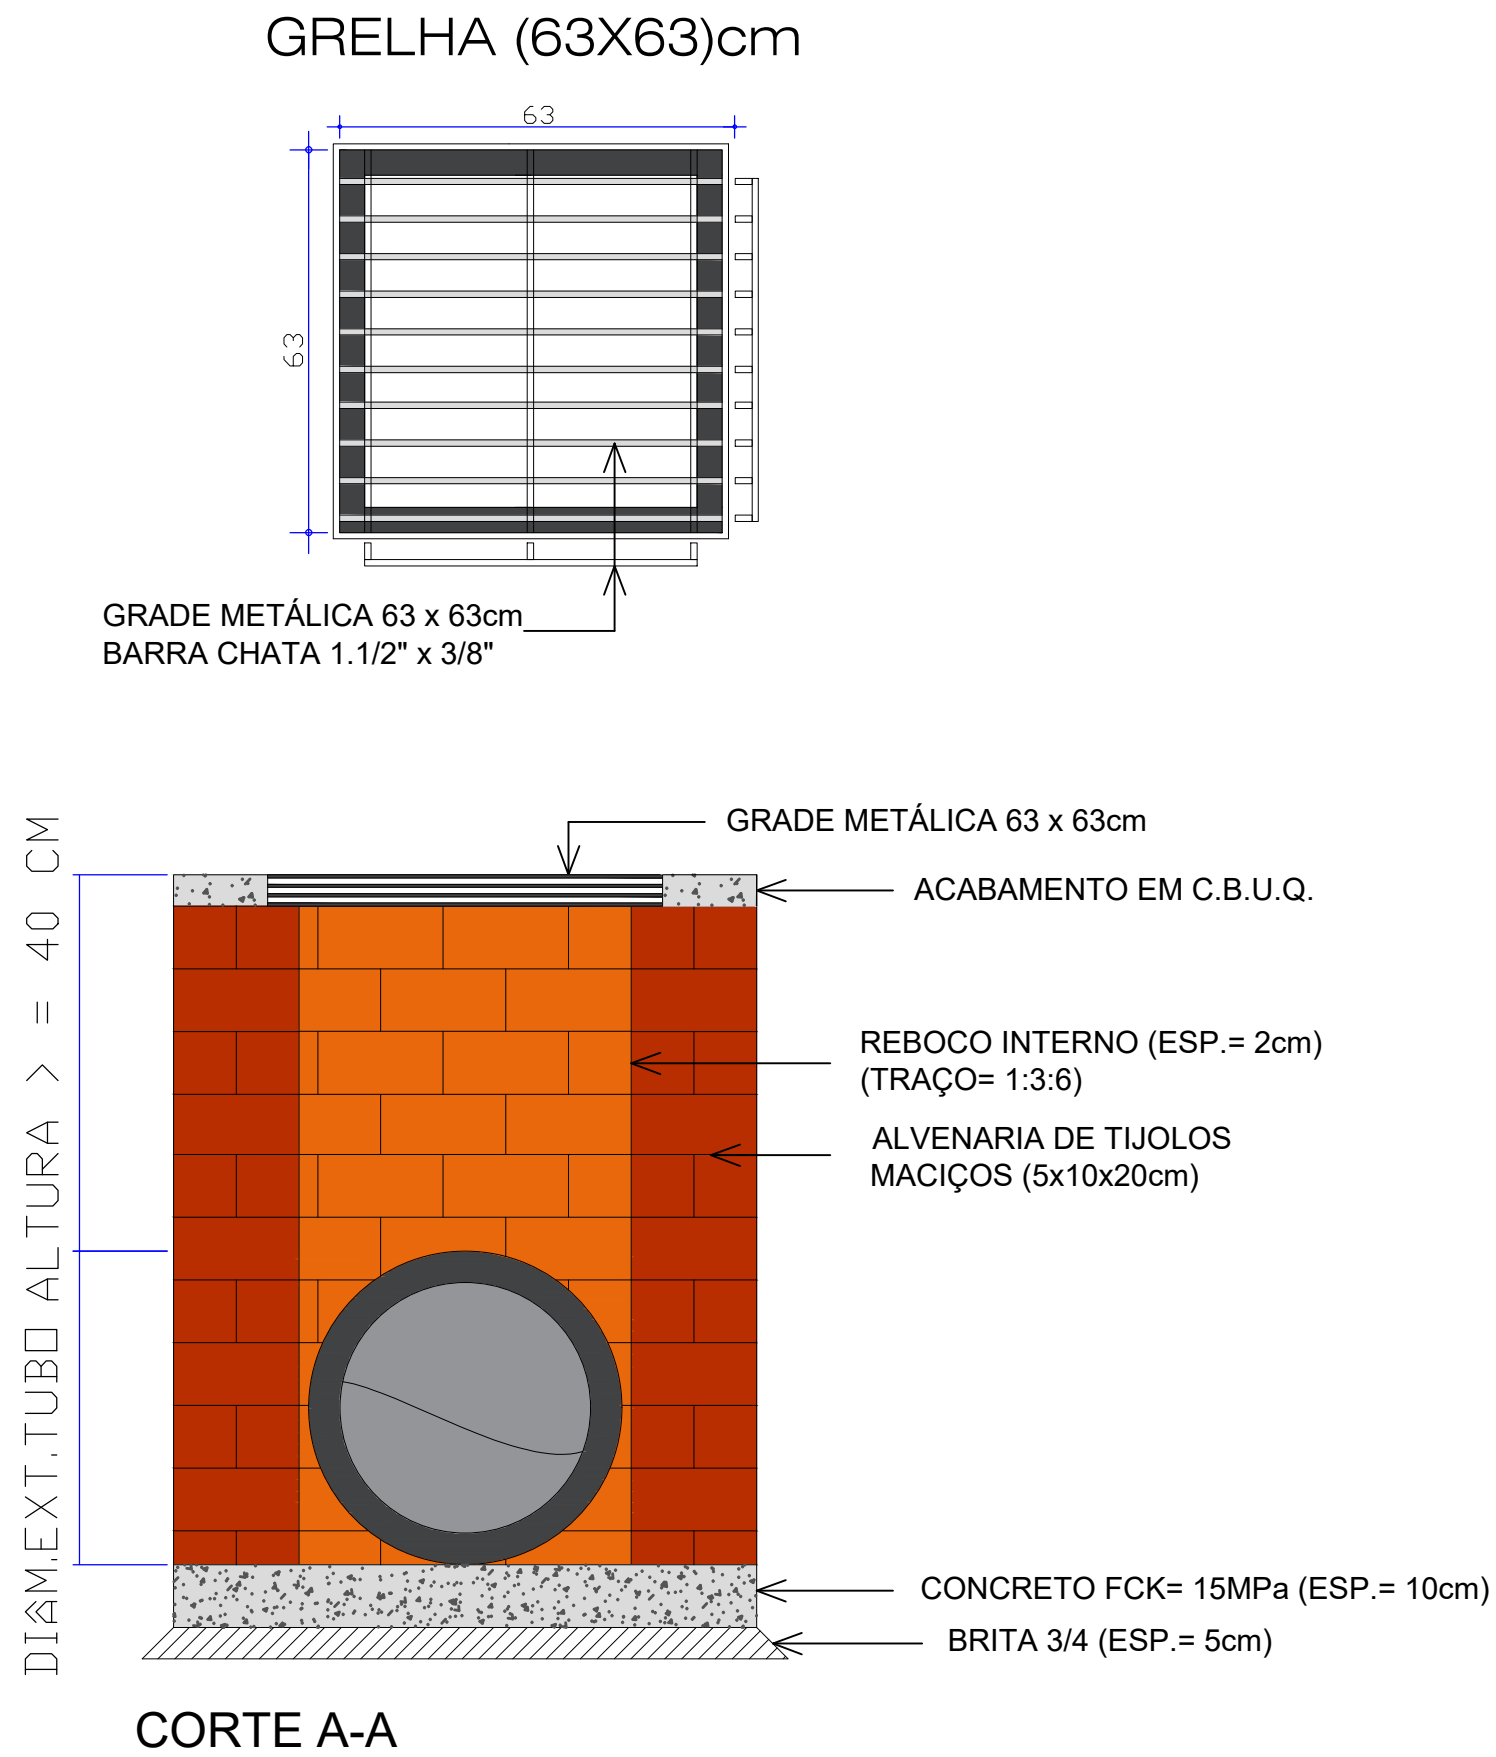

DETALHE 01 -CAIXA COLETORA C/BOCA DE LOBO - TUBO Ø40cm

Escala 1:25

NOTAS:



PROJETO DRENAGEM PLUVIAL

PAVIMENTAÇÃO COM PEDRAS IRREGULARES
PARTE DA RUA VALDIR BOTTEGA

ENDEREÇO:		PARTE DA RUA VALDIR BOTTEGA NOVO HORIZONTE-SC	
PROPRIETÁRIO:		PREFEITURA MUNICIPAL DE NOVO HORIZONTE - SC CNPJ 95.990.115/0001-87	
RESPONSÁVEL TÉCNICO:		Engº Civil Amarildo M. Ribeiro - CREA-SC 156004-7	
RESPONSÁVEL TÉCNICO:		Engº Civil Jean C. Tortelli - CREA-SC 182379-4	
RESPONSÁVEL TÉCNICO:		Engº Eletricista Charlan Smaniotto Luzzatto - CREA-SC 127695-8	
DESENHO CAD:		Eliveltro Jesus Passini - CFT - 01901295907 Jaison R. dos Santos - CREA-SC 178513-5	
DESCRIÇÃO		PRANCHA:	D.P.-01/01
IMPLANTAÇÃO - DRENAGEM PLUVIAL DETALHE 01 - CAIXA COLETORA C/BOCA DE LOBO - TUBO Ø40cm LEGENDA			
ÁREA TOTAL:		2.550,00m²	ESCALA: INDICADA
CONTATO:			
E-MAIL: amnoroeste@amnoroeste.org.br - TEL: (49)3344-1991			