

**IMPLANTAÇÃO - PLANTA TÉCNICA**  
Escala 1/750  
Área = 2.550,00m²

**LOCAL DE IMPLANTAÇÃO RUA VALDIR BOTTEGA**



**MAPA URBANO NOVO HORIZONTE - SC**



**Planta de Localização**  
Escala Visual

R-19: Velocidade Máxima Permitida			
Forma	Circular		
Cor	Branca		
Fundo	Vermelha		
Letras	Preta		
Via	Dímetro (m)	Tarja (m)	Orla (m)
Urbana	0,50	0,075	0,075

**DETALHE PLACA R-19**  
ESCALA

R-1: Parada Obrigatória			
Forma	Octogonal		
Cor	Vermelha		
Fundo	Branca		
Simbolo	Branca		
Letras	Vermelha		
Orla interna	Branca		
Orla externa	Vermelha		
Letras	Branca		
Via	Lado (m)	Orla int. (m)	Orla ext. (m)
Urbana	0,35	0,028	0,014


**DETALHE PLACA R-1**  
ESCALA

RUA NOME DA RUA			
Forma	Circular		
Cor	Azul		
Fundo	Branca		
Letras	Branca		
Via	Comprimento (m)	Largura (m)	
Urbana	0,50	0,25	

**DETALHE PLACA LOGRADOURO**  
ESCALA


A-45: Rua Sem Saída			
Forma	Quadrada		
Cor	Amarela		
Fundo	Preta		
Simbolo	Preta		
Orla	Preta		
Orla Interna	Amarela		
Orla Externa	Preta		
Legenda	Preta		
Via	Lado (m)	Tarja (m)	Orla (m)
Urbana	0,45	0,010	0,020

**DETALHE PLACA A-45**  
ESCALA

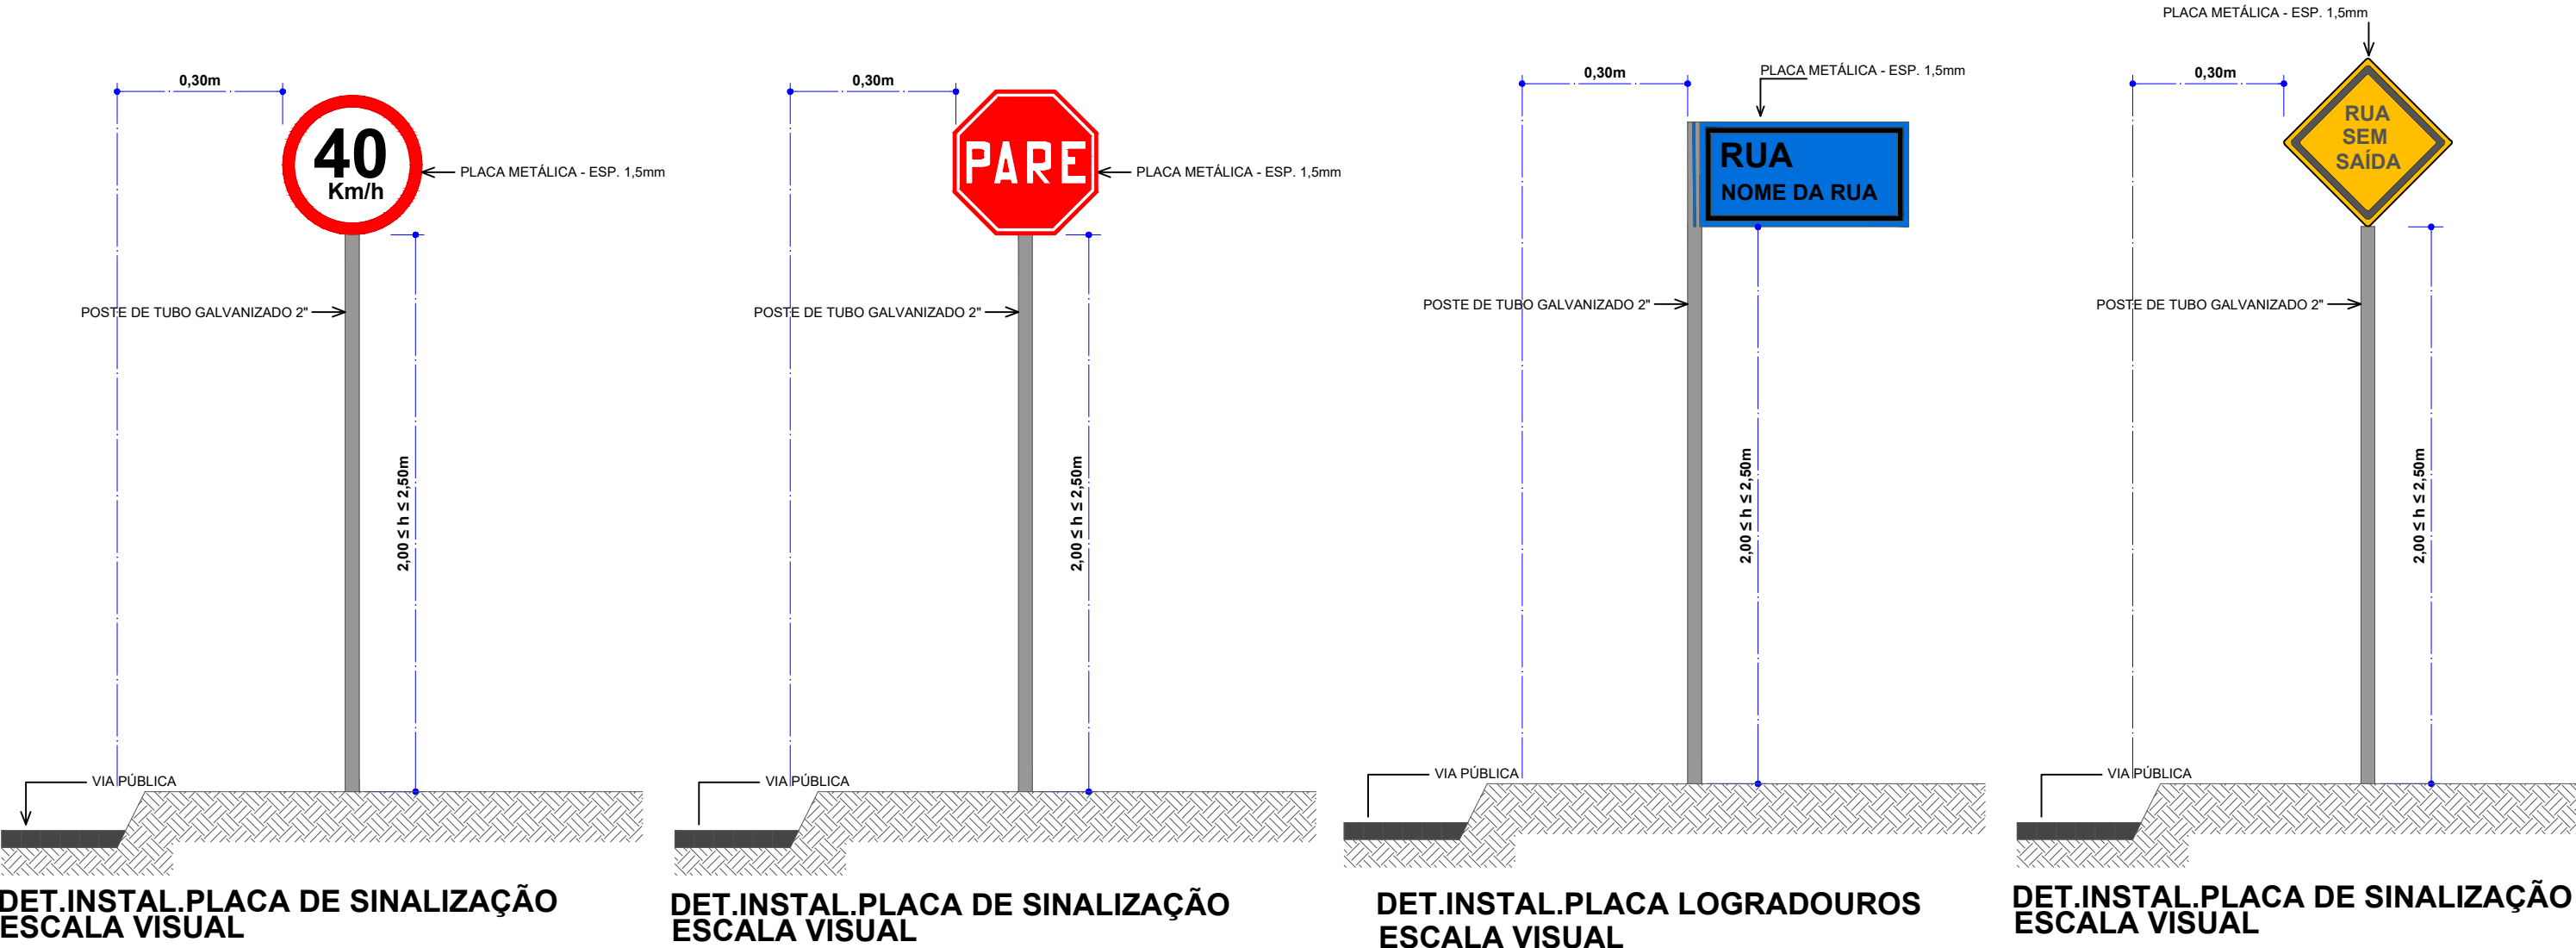

**LEGENDA**

- 1 - Pó de Pedra - e = 1,5cm
- 2 - Pavimentação com Pedras Irregulares - e = 10,0 a 15,0cm
- 3 - Colchão de Argila - e = 7,0cm
- 4 - Solo Compactado - e = 20,0cm
- 5 - Meio-Fio a Executar

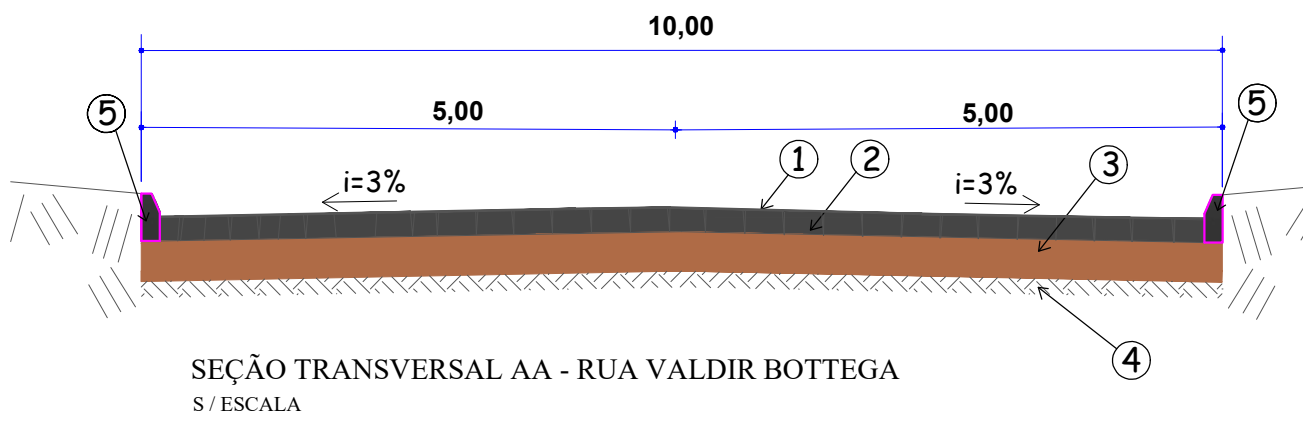

**SEÇÃO TRANSVERSAL AA - RUA VALDIR BOTTEGA**  
S / ESCALA

NOTAS:



**PROJETO ARQUITETÔNICO**

**PAVIMENTAÇÃO COM PEDRAS IRREGULARES**  
**PARTE DA RUA VALDIR BOTTEGA**

ENDEREÇO:	PARTE DA RUA VALDIR BOTTEGA NOVO HORIZONTE-SC		
PROPRIETÁRIO:	PREFEITURA MUNICIPAL DE NOVO HORIZONTE - SC CNPJ 95.990.115/0001-87		
RESPONSÁVEL TÉCNICO:	Engº Civil Amarildo M. Ribeiro - CREA-SC 156004-7		
RESPONSÁVEL TÉCNICO:	Engº Civil Jean C. Tortelli - CREA-SC 182379-4		
RESPONSÁVEL TÉCNICO:	Engº Eletricista Charlan Smaniotto Luzzatto - CREA-SC 127695-8		
DESENHO CAD:	Eliveltro Jesus Passini - CFT - 01901295907 Jaison R. dos Santos - CREA-SC 178513-5		
DESCRIÇÃO	IMPLANTAÇÃO - PLANTA TÉCNICA MAPA DE LOCALIZAÇÃO SEÇÃO TRANSVERSAL SIMBOLOGIA, DETALHES, LEGENDA		PRANCHA: <b>ARQ.-01/02</b>
ÁREA TOTAL:	2.550,00m²	ESCALA:	INDICADA
CONTATO:	E-MAIL: amnoroste@amnoroste.org.br - TEL: (49)3344-1991		