



**IMPLANTAÇÃO - PLANTA TÉCNICA (REFORMA)**  
Escala 1/75  
Área Reformar = 178,56m<sup>2</sup>


- LEGENDA**
- Pilares Existentes
  - ▬ Paredes Existentes
  - ▬ Parede a Executar

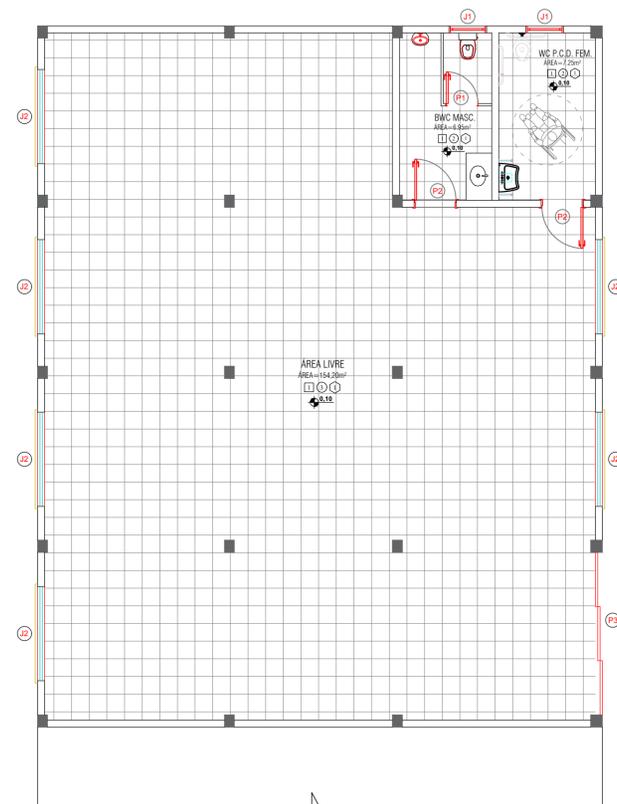



**IMPLANTAÇÃO - PLANTA LAYOUT**  
Escala 1/75

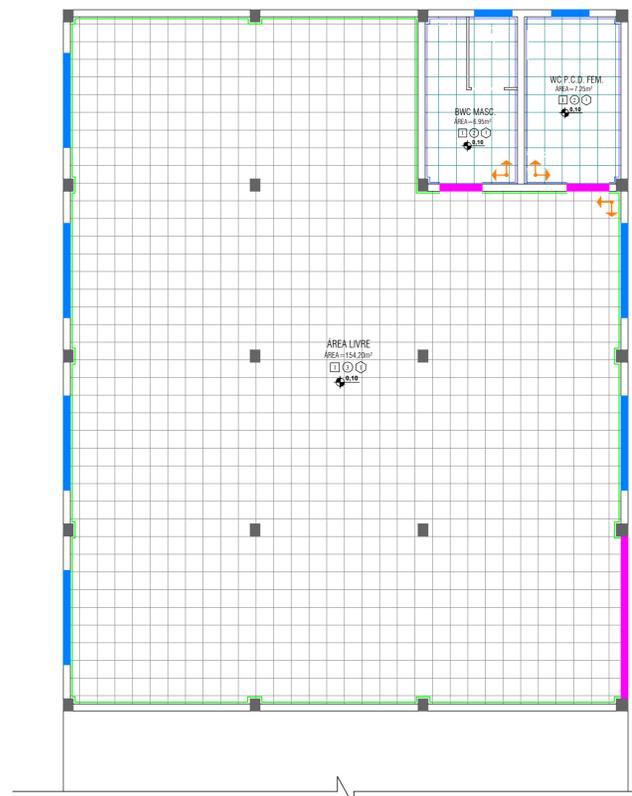


**IMPLANTAÇÃO - PLANTA PAGINAÇÃO DE PISOS**  
Escala 1/75

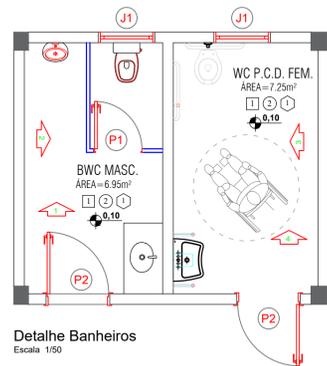


**Detalhe Banheiros**  
Escala 1/50

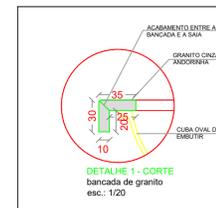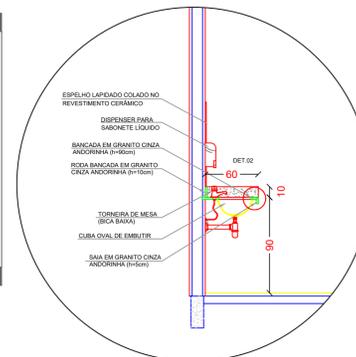


**DETALHE 1 - CORTE**  
bancada de granito  
esc.: 1/20

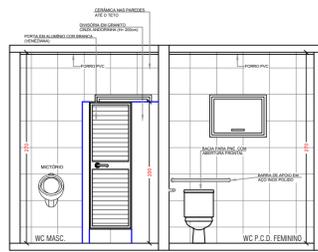


**VISTA 1**      **VISTA 4**

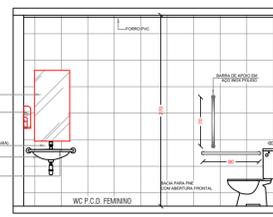

**VISTA 3**

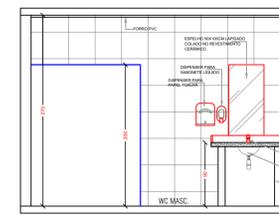

**VISTA 2**

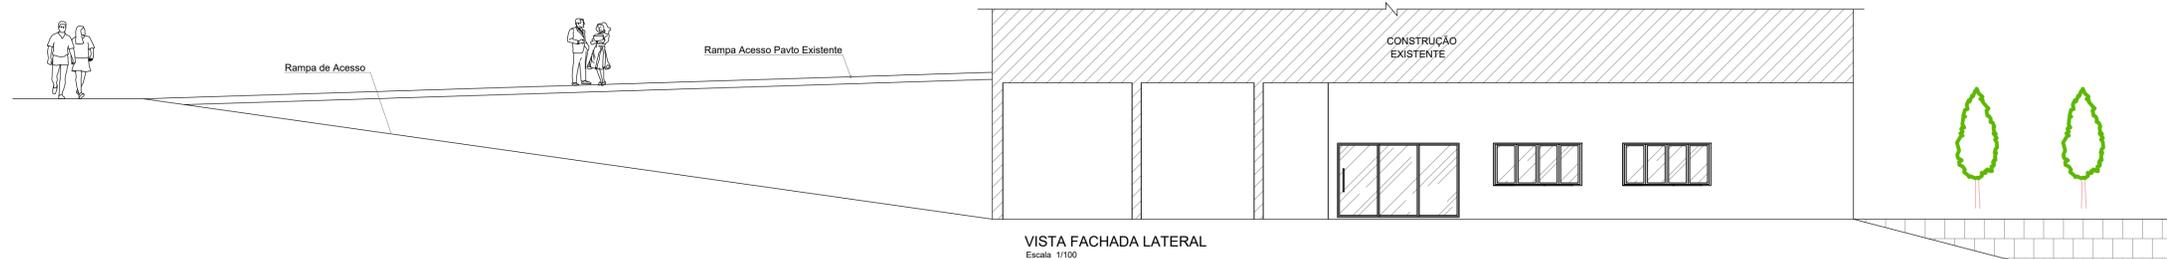

**VISTA FACHADA LATERAL**  
Escala 1/100

**LEGENDA**

- ORIGEM DA MODULAÇÃO.
- SOLEIRA EM GRANITO DIMENSÕES CONFORME PROJETO
- PEITORIL EM GRANITO DIMENSÕES CONFORME PROJETO
- RODAPÉ CERÂMICO IMBUTIDO NA PAREDE 60x7 CM
- PISO CERÂMICO 33x60 CM NAS PAREDES
- PISO/ RODAPÉ EM PORCELANATO 60x60CM (OBSERVAR ORIENTAÇÕES DO FABRICANTE PARA JUNTAS DE ASSENTAMENTO) E REJUNTE ARGAMASSA EPOXI COR BRANCO. RODAPÉ, EMBUTIDO NA ALVENARIA NA COR A SER DEFINIDO
- PISO / PORCELANATO 60x60CM. C/ IMPERMEABILIZAÇÃO. (OBSERVAR ORIENTAÇÕES DO FABRICANTE PARA JUNTAS DE ASSENTAMENTO) E REJUNTE ARGAMASSA EPOXI COR BRANCO. TRATAMENTO DE RALOS COM MATERIAL FLEXÍVEL, CORDÃO COMPRESSÍVEL.

**TABELA DE ESQUADRIAS**

COD	TIPO	LARGURA	ALTURA	PARAPEITO	MATERIAL	QTD
J1	Janela máximo-ar	80	60	150	Alumínio e Vidro	2
J2	Janela correr 4 folhas	200	120	90	Alumínio Branco	6
P1	Porta de abrir	70	180	-	Alumínio Branco	1
P2	Porta de abrir	90	210	-	Alumínio Branco	2
P3	Porta de correr 3 folhas	345	210	-	Alumínio e Vidro	1

**QUADRO DE REVESTIMENTOS**

REF.	PISO	PAREDE	TETO
1	PORCELANATO	ALVENARIA	PVC
2	CERÂMICA 60X60CM	CERÂMICA H=210CM	LAJE
3	TACO	PINTURA	ISOPOR

APROVAÇÃO/CARIMBO:



**PROJETO: ARQUITETÔNICO**

**OBRA: REFORMA CENTRO MULTIPLO USO**

**ENDEREÇO:** AVENIDA CASTELO BRANCO CENTRO - NOVO HORIZONTE - SC

**PROPRIETÁRIO:** MUNICÍPIO DE NOVO HORIZONTE-SC  
CNPJ Nº 95.990.115/0001-67

**RESPONSÁVEL TÉCNICO:** Engº Civil Amarildo M. Ribeiro - CREA-SC 156004-7

**RESPONSÁVEL TÉCNICO:** Engº Civil Jean C. Tortelli - CREA-SC 182379-4

**RESPONSÁVEL TÉCNICO:** Engº Eletricista Charlan Smaniotto Luzzatto - CREA-SC 127695-8

**DESENHO CAD:** Eliveltro Jesus Passini - CFT-01901295907  
Jaison R. dos Santos - CREA SC 178513-5

**DESCRIÇÃO:** IMPLANTAÇÃO - PLANTA TÉCNICA  
IMPLANTAÇÃO - PLANTA LAYOUT  
IMPLANTAÇÃO - PLANTA PAGINAÇÃO DE PISOS  
VISTA FACHADA LATERAL  
SIMBOLÓGIA, DETALHES E LEGENDA

**PRANCHA: ARQ - 01/02**

**ÁREA TOTAL A REFORMAR:** 178,56m<sup>2</sup>      **ESCALA:** INDICADA

**CONTATO:** E-MAIL: amnoroste@amnoroste.org.br - TEL: (49)3344-1991