


Granito embutido
1 cm na alvenaria
Peitoril em granito cinza
andorinha 17 cm e=2cm



DETALHE- PEITORIL
SEM ESCALA

Corte AA
Escala 1/50

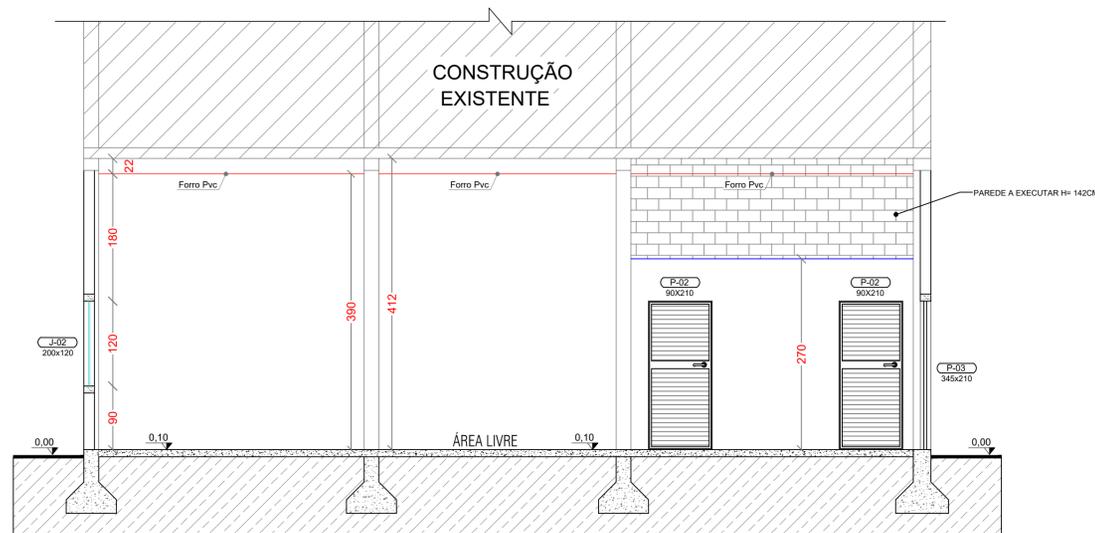

Corte BB
Escala 1/50

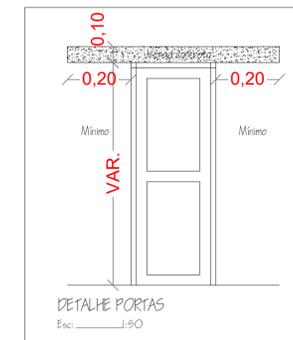
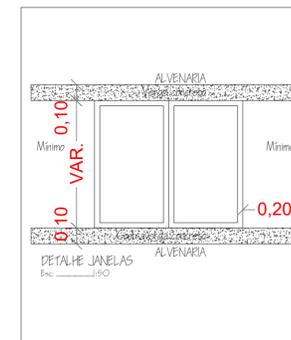


TABELA DE ESQUADRIAS

COD	TIPO	LARGURA	ALTURA	PARAPEITO	MATERIAL	QTD
J1	Janela máximo-ar	80	60	150	Alumínio e Vidro	2
J2	Janela correr 4 folhas	200	120	90	Alumínio Branco	6
P1	Porta de abrir	70	180	-	Alumínio Branco	1
P2	Porta de abrir	90	210	-	Alumínio Branco	2
P3	Porta de correr 3 folhas	345	210	-	Alumínio e Vidro	1


QUADRO DE REVESTIMENTOS

REF.	PISO	PAREDE	TETO
1	PORCELANATO	ALVENARIA	PVC
2	CERÂMICA 60X60CM	CERÂMICA H=210CM	LAJE
3	TACO	PINTURA	ISOPOR

APROVAÇÃO/CARIMBO:



PROJETO:	ARQUITETÔNICO	
OBRA:	REFORMA CENTRO MULTIPLO USO	
ENDEREÇO:	AVENIDA CASTELO BRANCO CENTRO - NOVO HORIZONTE - SC	
PROPRIETÁRIO:	MUNICÍPIO DE NOVO HORIZONTE-SC CNPJ Nº 95.990.115/0001-67	
RESPONSÁVEL TÉCNICO:	Engº Civil Amarildo M. Ribeiro - CREA-SC 156004-7	
RESPONSÁVEL TÉCNICO:	Engº Civil Jean C. Tortelli - CREA-SC 182379-4	
RESPONSÁVEL TÉCNICO:	Engº Eletricista Charlan Smaniotto Luzzatto - CREA-SC 127695-8	
DESENHO CAD:	Eliveltro Jesus Passini - CFT-01901295907 Jaison R. dos Santos - CREA SC 178513-5	
DESCRIÇÃO	IMPLANTAÇÃO - LOCAÇÃO IMPLANTAÇÃO - PLANTA DE SITUAÇÃO CORTE AA, CORTE BB SIMBOLOGIA, DETALHES E LEGENDA	PRANCHA: ARQ - 02/02
ÁREA TOTAL A REFORMAR:	178,56m²	ESCALA: INDICADA
CONTATO:	E-MAIL: amnoroste@amnoroste.org.br - TEL: (49)3344-1991	

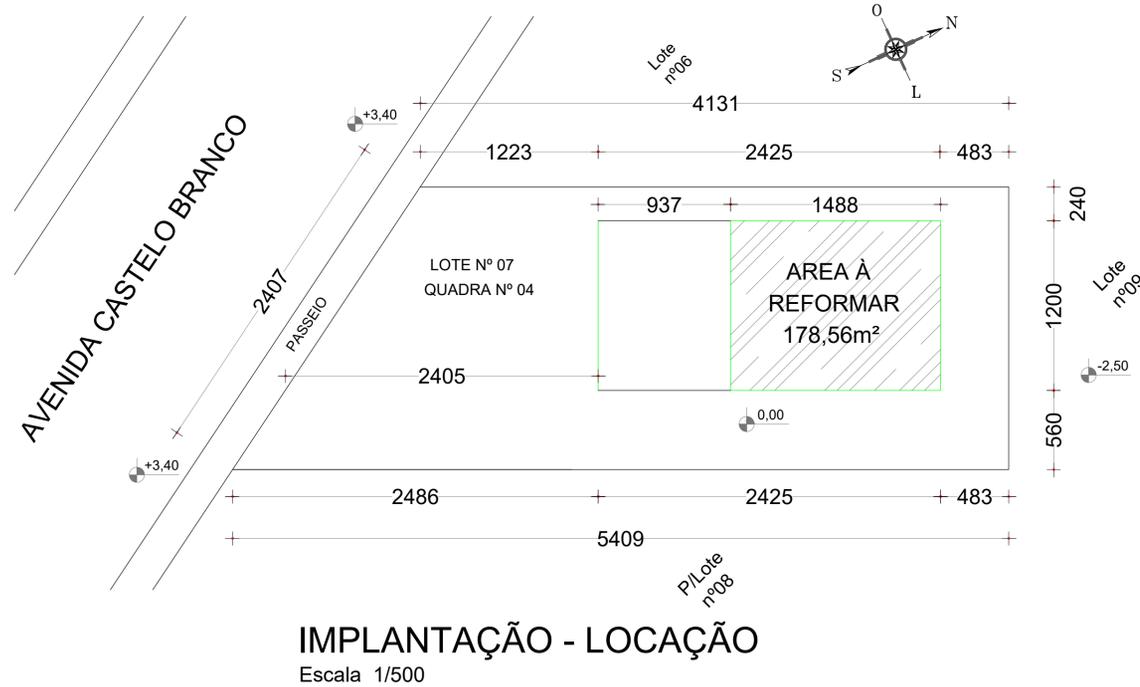

IMPLANTAÇÃO - LOCAÇÃO
Escala 1/500



IMPLANTAÇÃO - PLANTA DE SITUAÇÃO
Escala 1/1000