


Corte CC  
Escala 1/50


- Alargosa em chapa galvanizada #24, desenvolvimento de 40 cm "Ver Detalhe"
- Rufo em chapa galvanizada #24, desenvolvimento de 20 cm "Ver Detalhe"
- Calha metálica desenvolvimento de 58 cm "Ver Detalhe"
- Tubo queda  $\phi$ 100mm embutido em pilares de concreto

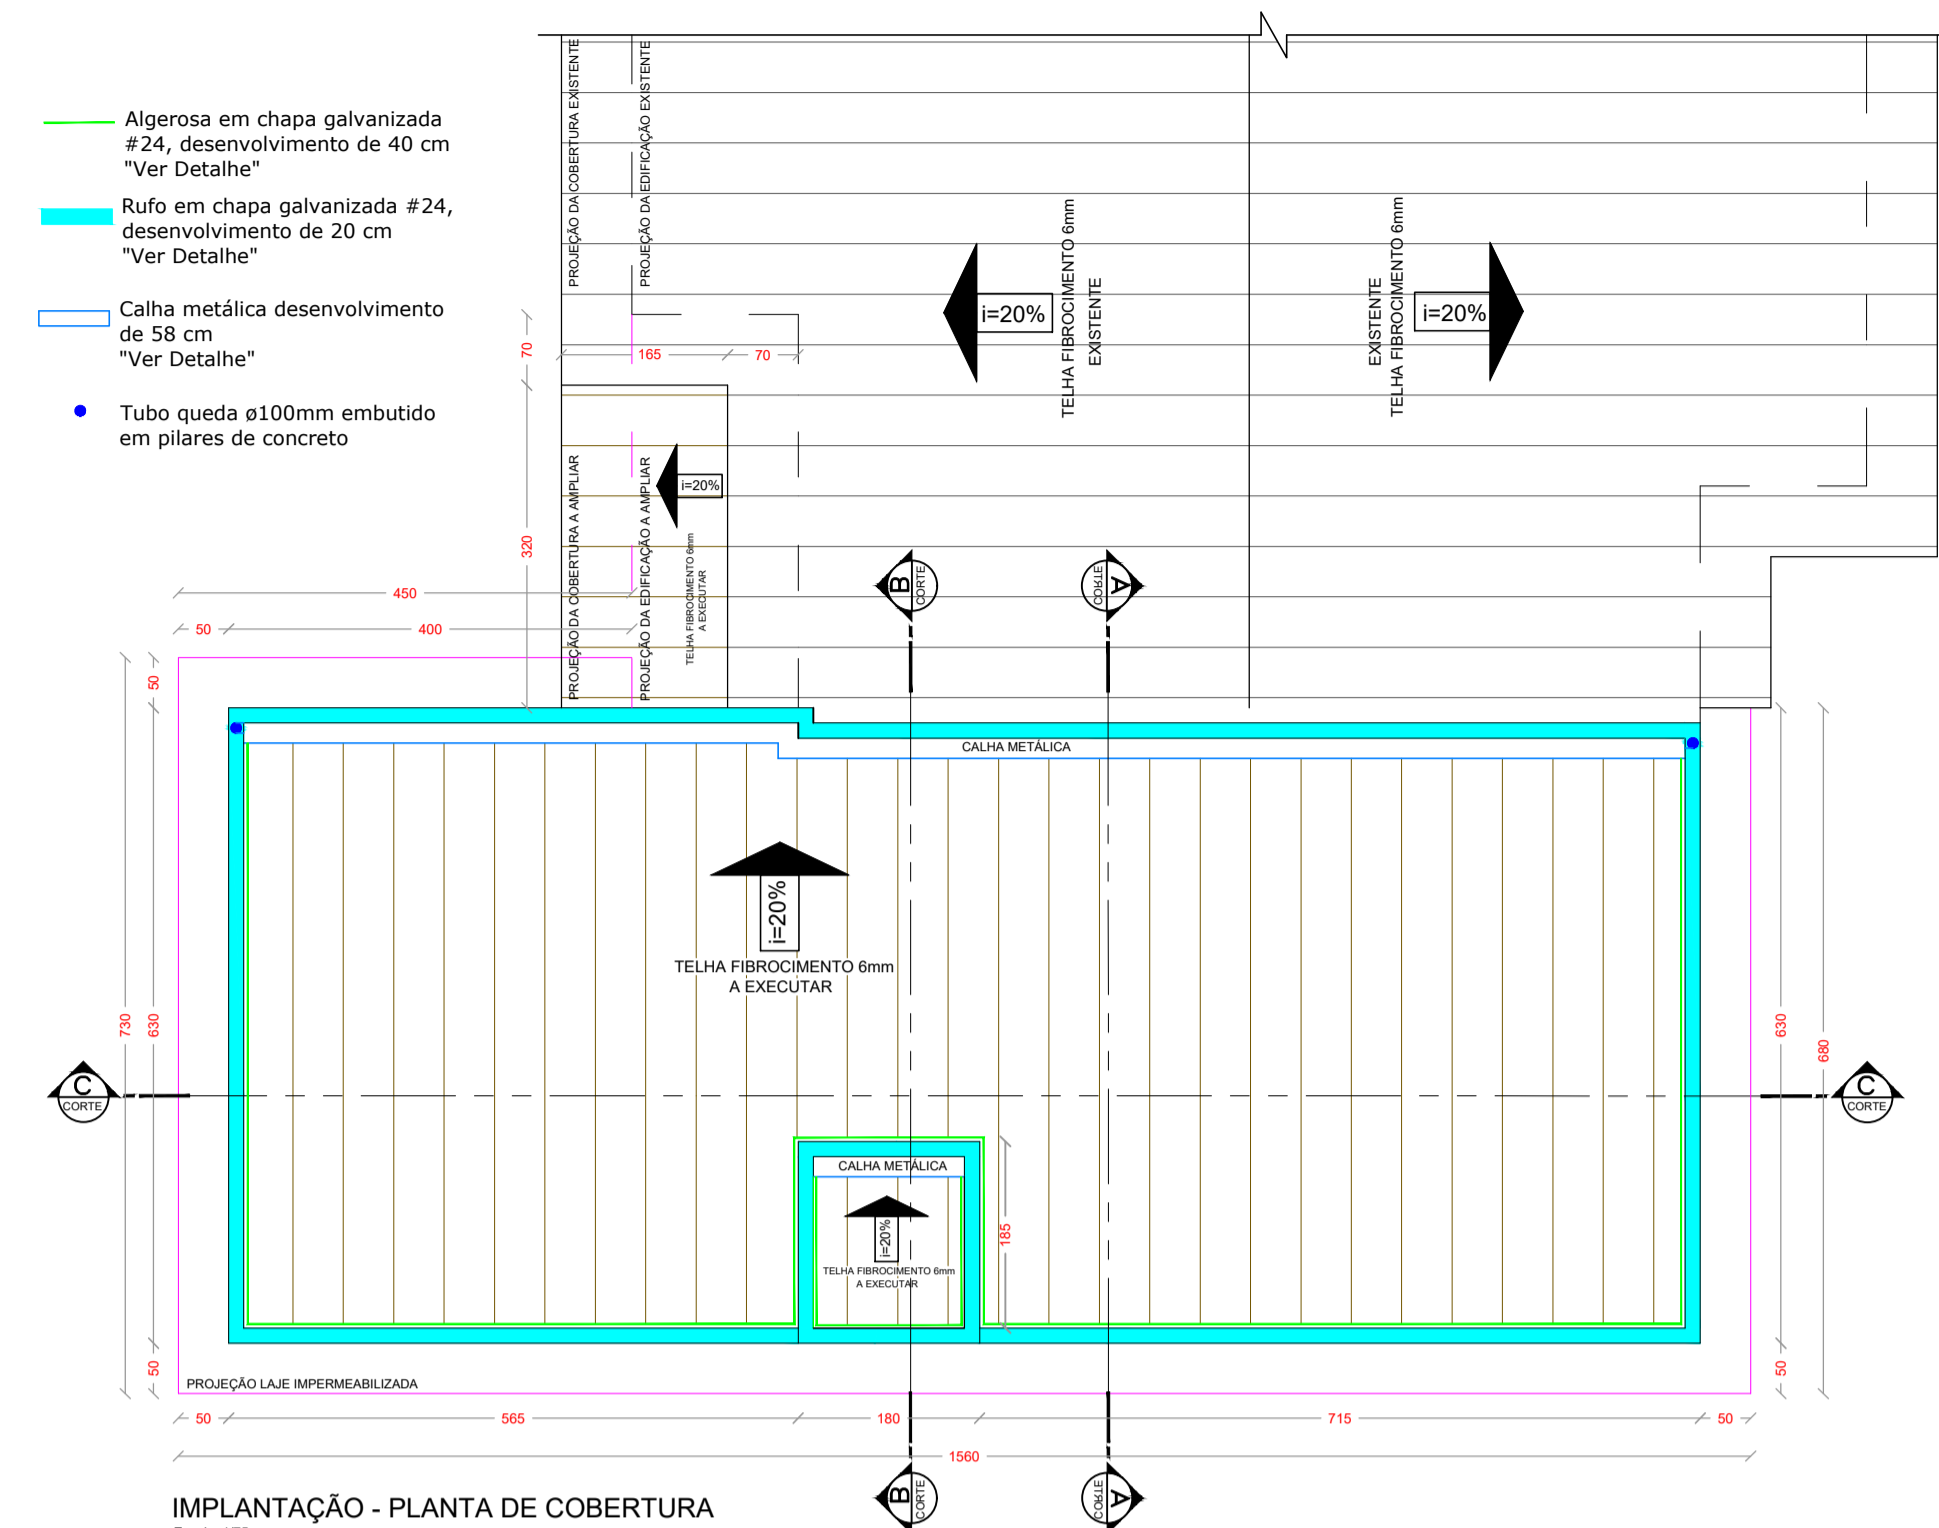


IMPLANTAÇÃO - PLANTA DE COBERTURA  
Escala 1/75

TABELA DE ESQUADRIAS - A EXECUTAR				
JANELAS				
CONV.	VÃO	TIPO	MATERIAL	QUANT.
J-01	80X60/150	MAXIAR	VIDRO TEMPERADO	02
J-02	200X150/110	CORRER 04 FOLHAS	VIDRO TEMPERADO	04
PORTAS				
CONV.	VÃO	TIPO	MATERIAL	QUANT.
P-01	70X210	CORRER 01 FOLHA	MADEIRA SEMI-OCA	02
P-02	100X210	CORRER 01 FOLHA	MADEIRA SEMI-OCA	02





TABELA DE ESQUADRIAS - A REMOVER				
JANELAS				
CONV.	VÃO	TIPO	MATERIAL	QUANT.
J-03	40X150/60	MAXIAR	VIDRO TEMPERADO	04
J-04	200X150/110	CORRER 04 FOLHAS	VIDRO TEMPERADO	01
PORTAS				
CONV.	VÃO	TIPO	MATERIAL	QUANT.
P-03	140X210	ABRIR 02 FOLHAS	VIDRO TEMPERADO 10mm	01

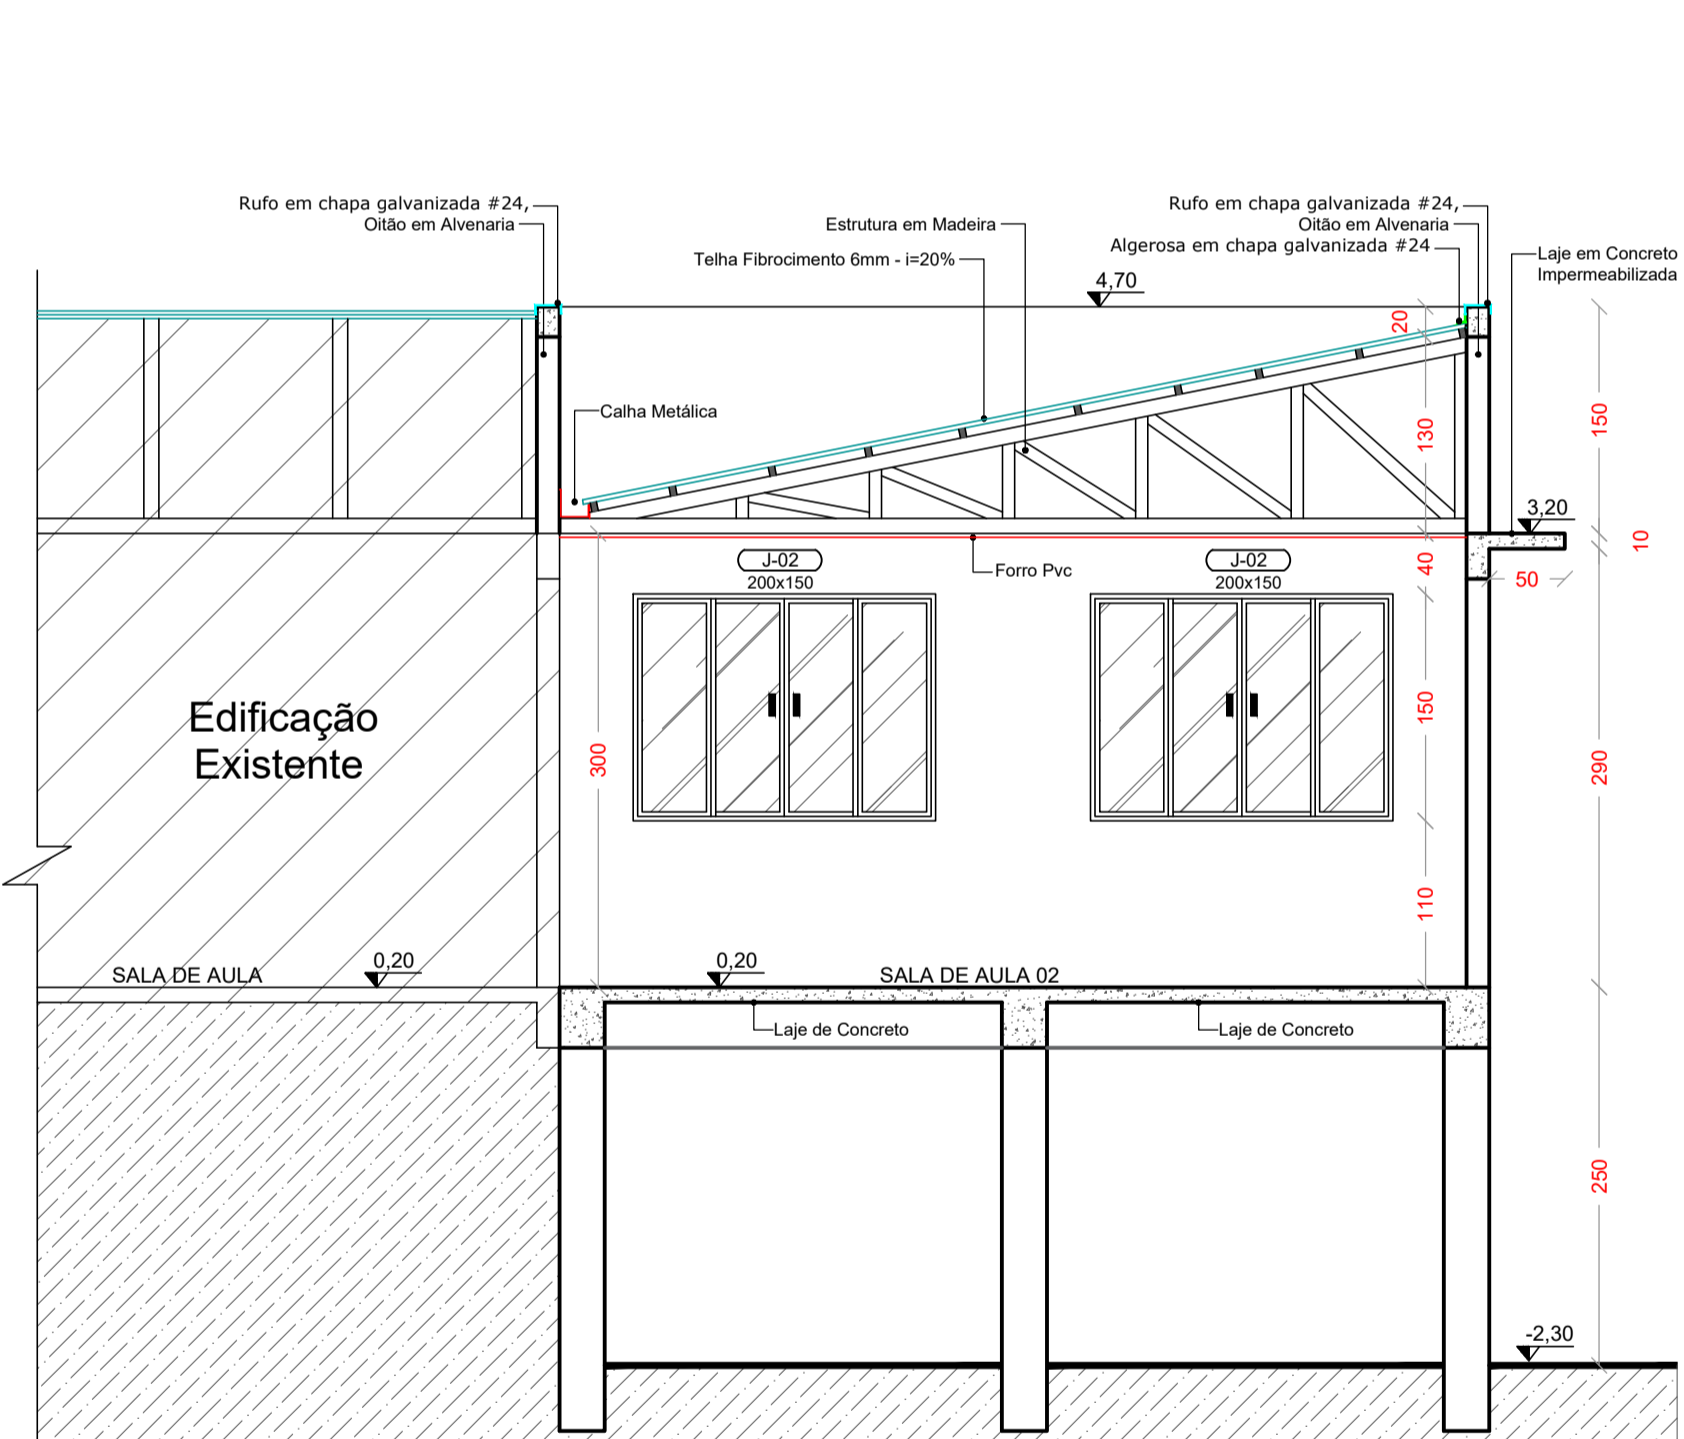


Corte AA  
Escala 1/50

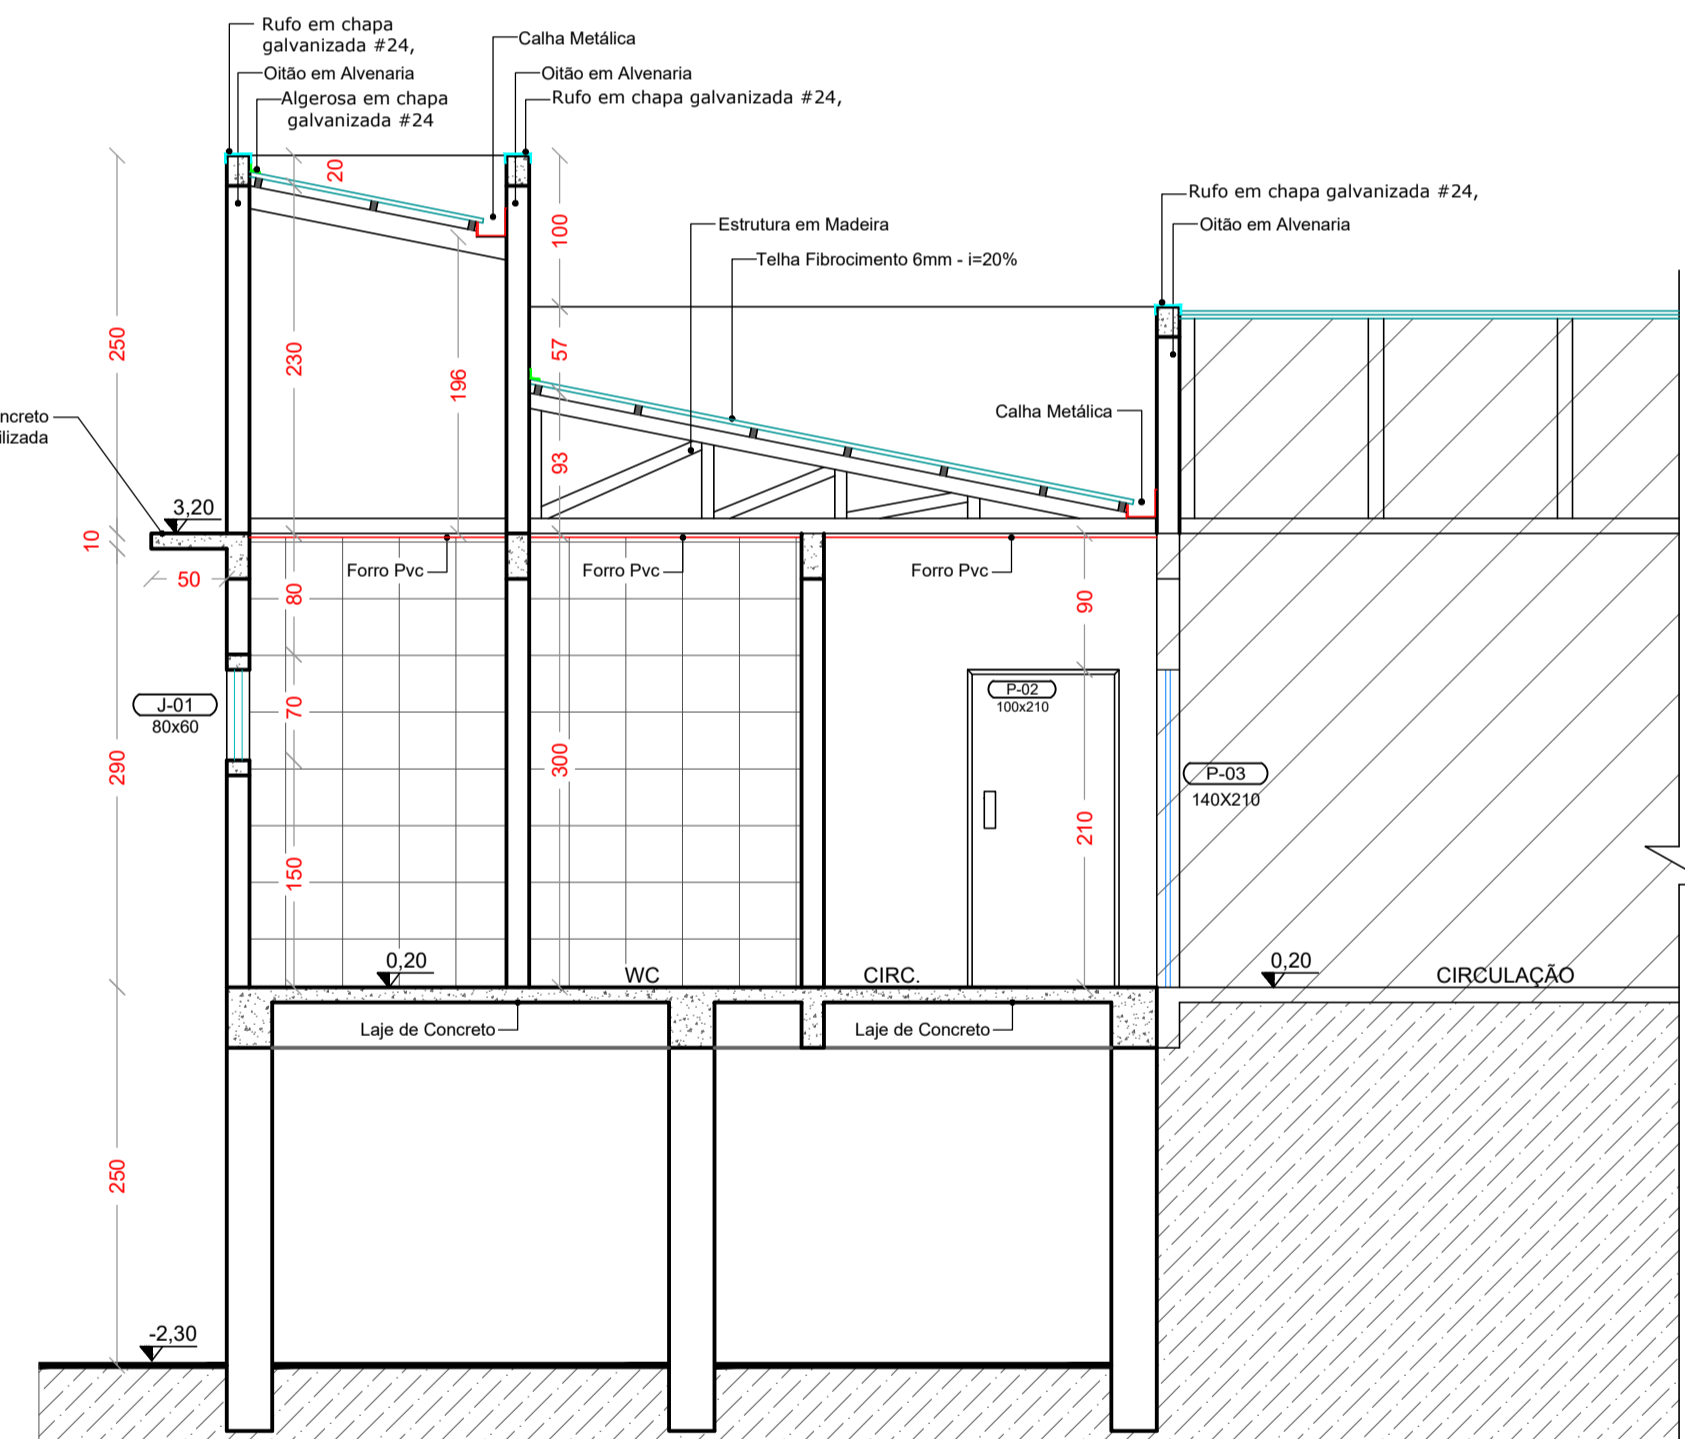




Corte BB  
Escala 1/50

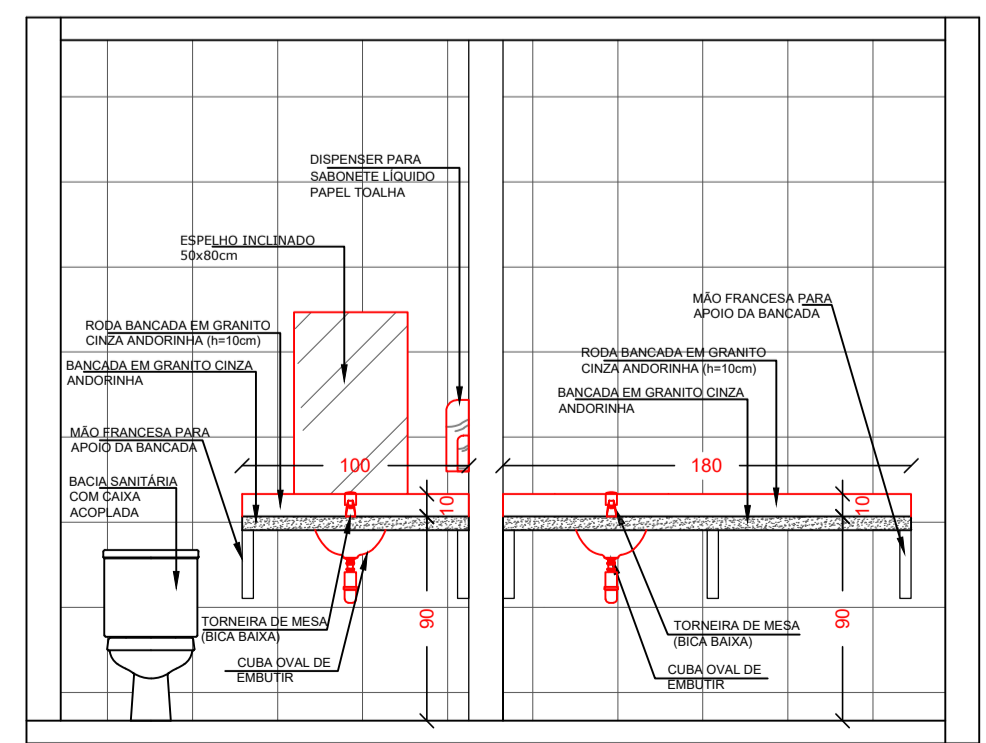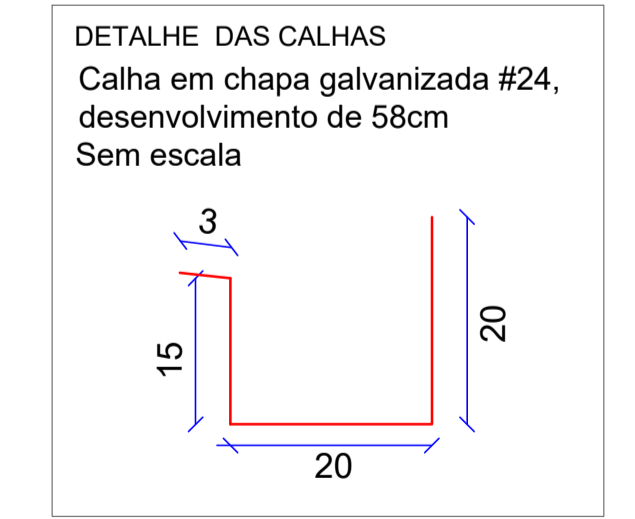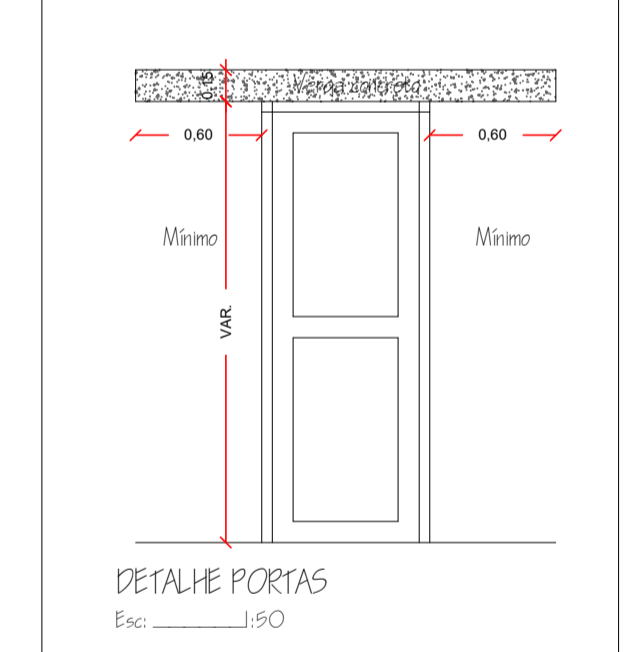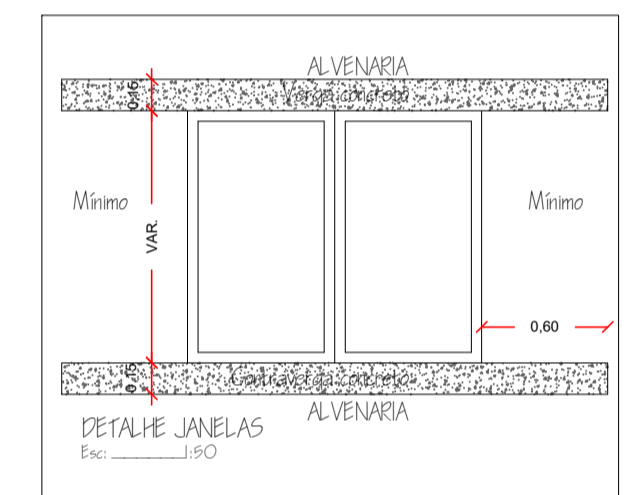

VISTA WC - SALA 01  
Escala 1/25

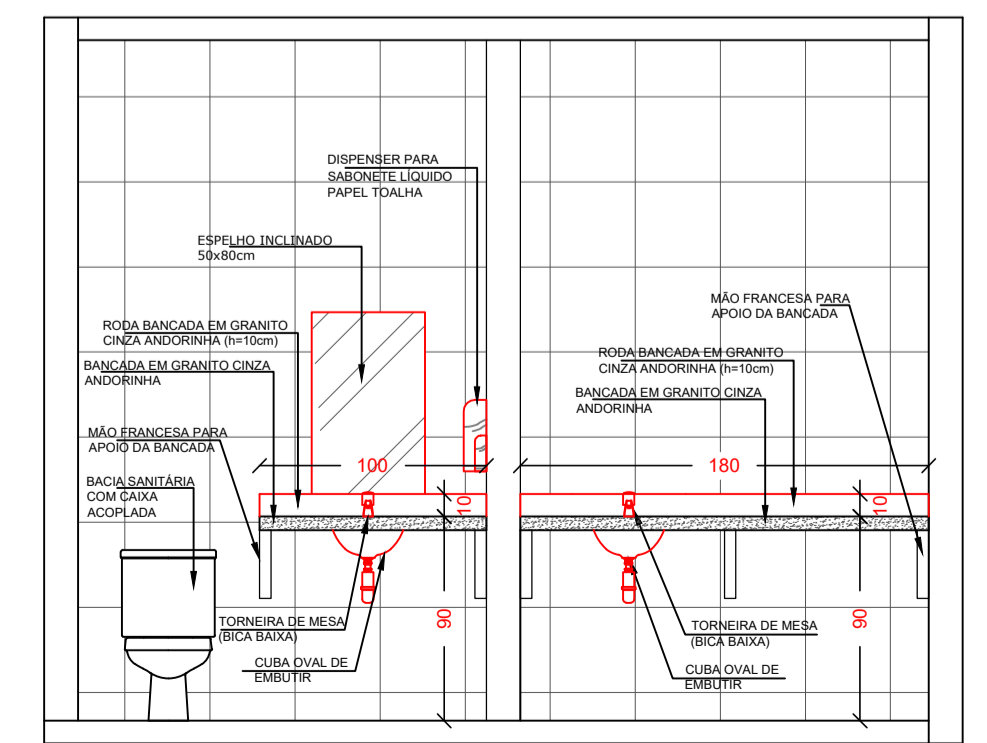

VISTA WC - SALA 02  
Escala 1/25

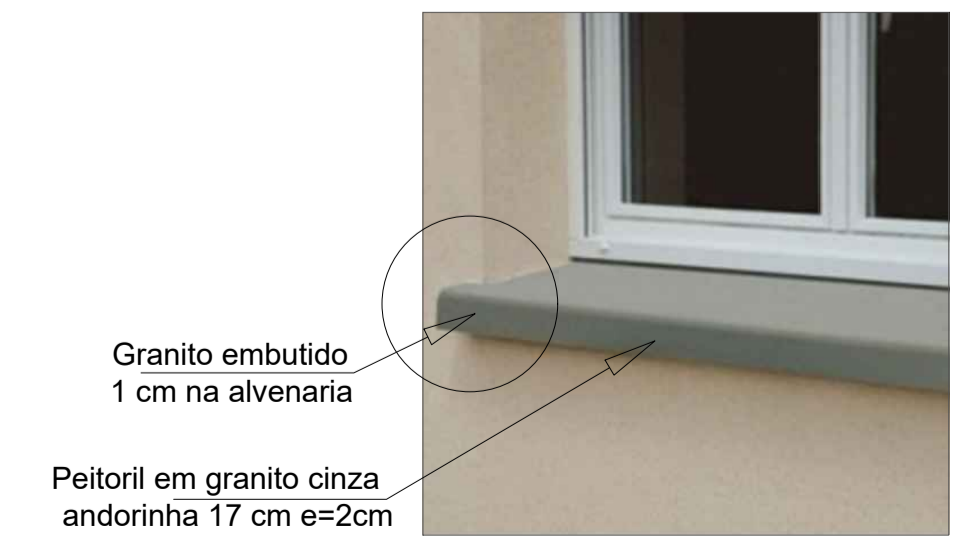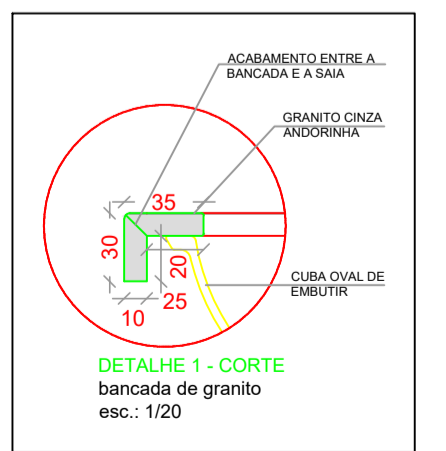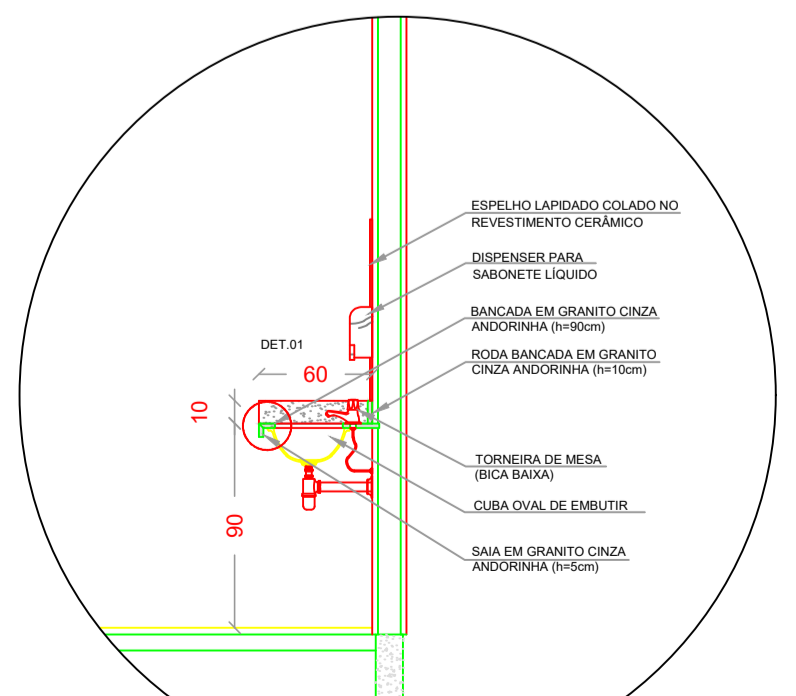

Granito embutido 1 cm na alvenaria  
Peitoril em granito cinza andorinha 17 cm e=2cm

DETALHE- PEITORIL SEM ESCALA

APROVAÇÃO/CARIMBO:



PROJETO:	<b>ARQUITETÔNICO</b>		
OBRA:	AMPLIAÇÃO DO CENTRO EDUCACIONAL MUNICIPAL NOVO HORIZONTE		
ENDEREÇO:	ROD. SC 157 - CENTRO NOVO HORIZONTE - SC		
PROPRIETÁRIO:	MUNICÍPIO DE NOVO HORIZONTE-SC CNPJ Nº 95.990.115/0001-67		
RESPONSÁVEL TÉCNICO:	Engº Civil Amarildo M. Ribeiro - CREA-SC 156004-7		
RESPONSÁVEL TÉCNICO:	Engº Civil Jean C. Tortelli - CREA-SC 182379-4		
RESPONSÁVEL TÉCNICO:	Engº Eletricista Charlan Smaniotto Luzzatto - CREA-SC 127695-8		
DESENHO CAD:	Eliveltro Jesus Passini - CFT-01901295907 Jaison R. dos Santos - CREA SC 178513-5		
DESCRIÇÃO	IMPLANTAÇÃO - PLANTA DE COBERTURA CORTE AA, CORTE BB, CORTE CC SIMBOLOGIA, DETALHES TABELAS DE ESQUADRIAS	PRANCHA:	<b>ARQ.- 02/03</b>
ÁREA TOTAL A AMPLIAR:	497,07m²	ESCALA:	INDICADA
CONTATO:	E-MAIL: amnoroste@amnoroste.org.br - TEL: (49)3344-1991		