


- CONVENÇÕES**
- Meio-fio Existente
 - Poste de Energia Existente
 - Boca de Lobo existente
 - Reforço do sub-leito a executar
Área = 281,87m²

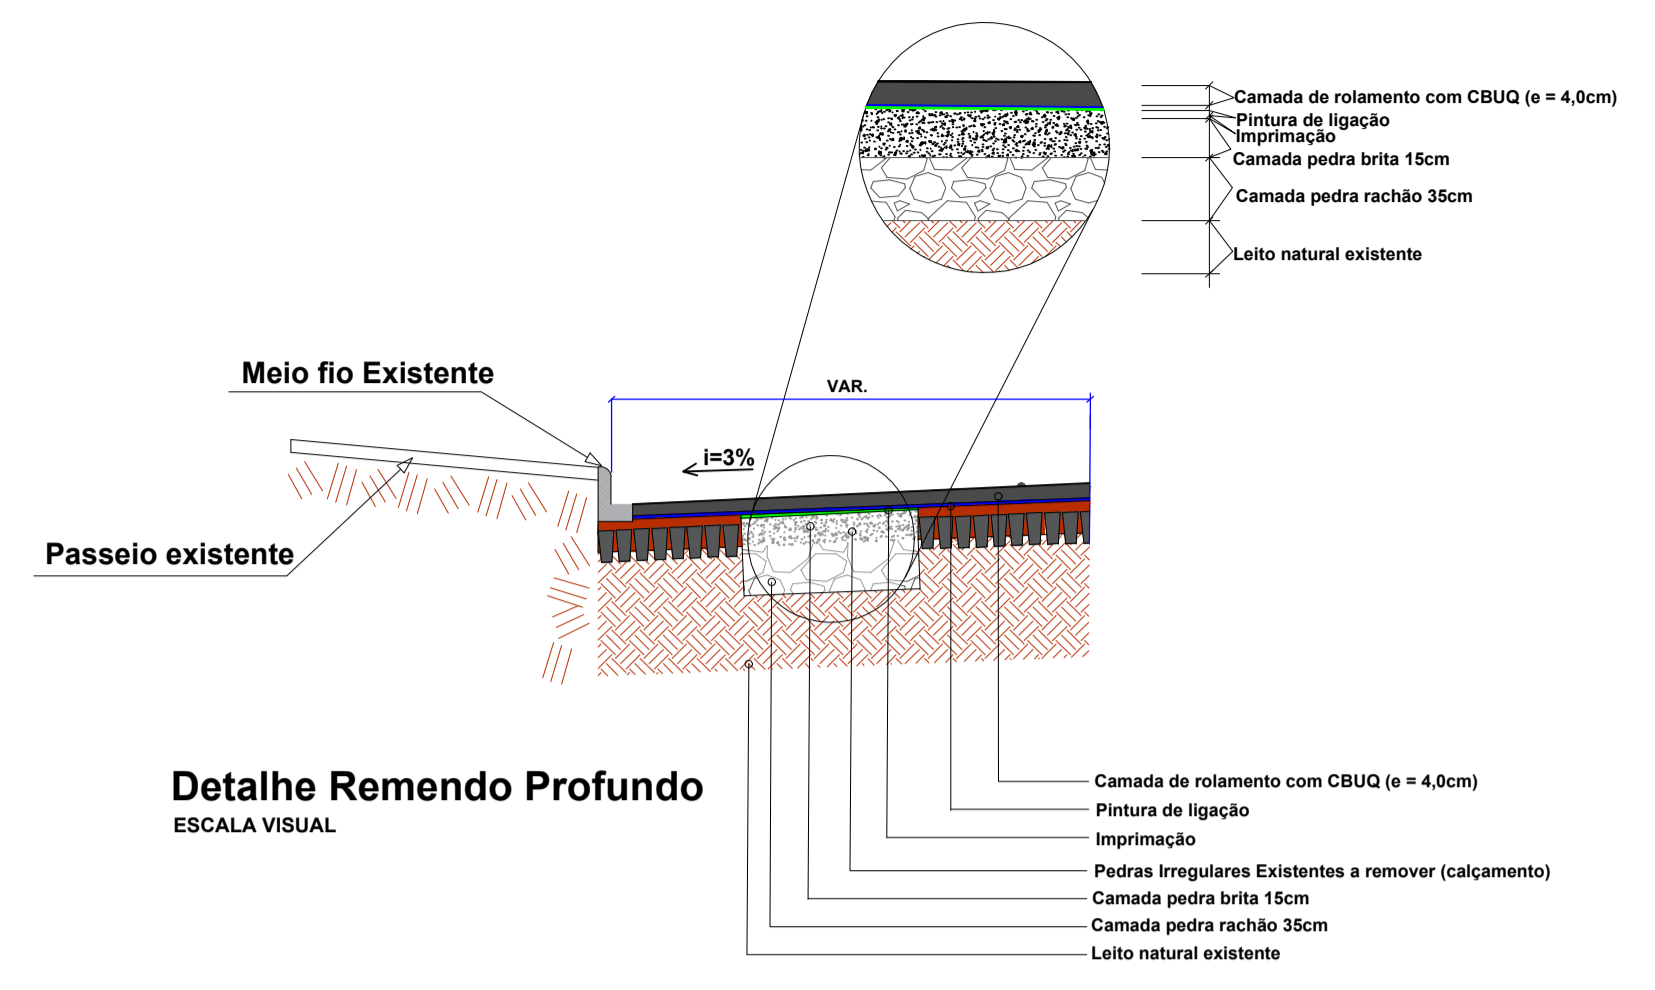


REMENDOS PROFUNDOS
ESCALA 1 / 500
ÁREA: 281,87m²

LOCAL DE IMPLANTAÇÃO REMENDOS PROFUNDOS



MAPA URBANO NOVO HORIZONTE - SC

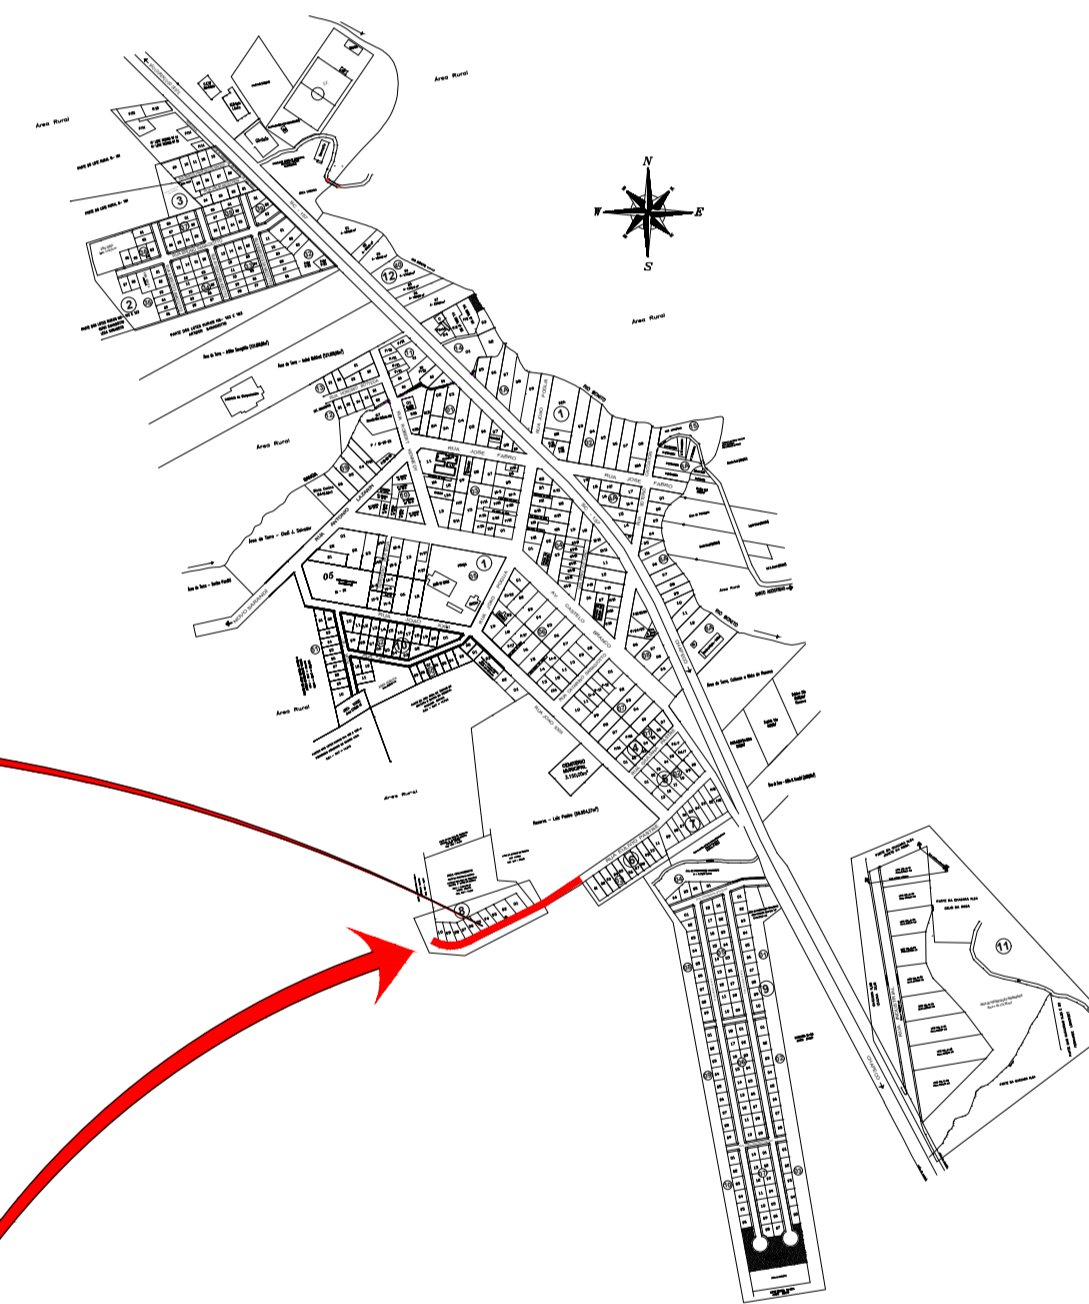

Planta de Localização
Escala Visual

APROVAÇÃO/CARIMBO:



PROJETO:	ARQUITETÔNICO	
OBRA:	REMENDOS PROFUNDOS RUA ETELVINO PASTRE	
ENDEREÇO:	RUA ETELVINO PASTRE CENTRO - NOVO HORIZONTE - SC	
PROPRIETÁRIO:	MUNICÍPIO DE NOVO HORIZONTE - SC CNPJ Nº 95.990.115/0001-87	
RESPONSÁVEL TÉCNICO:	Engº Civil Amarildo M. Ribeiro - CREA-SC 156004-7	
RESPONSÁVEL TÉCNICO:	Engº Civil Jean C. Tortelli - CREA-SC 182379-4	
RESPONSÁVEL TÉCNICO:	Engº Eletricista Charlan Smaniotto Luzzatto - CREA-SC 127695-8	
DESENHO CAD:	Eliveltro Jesus Passini - CFT-01901295907 Jaison R. dos Santos - CREA SC 178513-5	
DESCRIÇÃO	REMENDOS PROFUNDOS RUA ETELVINO PASTRE PLANTA DE LOCALIZAÇÃO DETALHES	PRANCHA: ARQ - 01/01
ÁREA TOTAL:	281,87m ²	ESCALA: INDICADA
CONTATO:	E-MAIL: amnoroste@amnoroste.org.br - TEL: (49)3344-1991	