

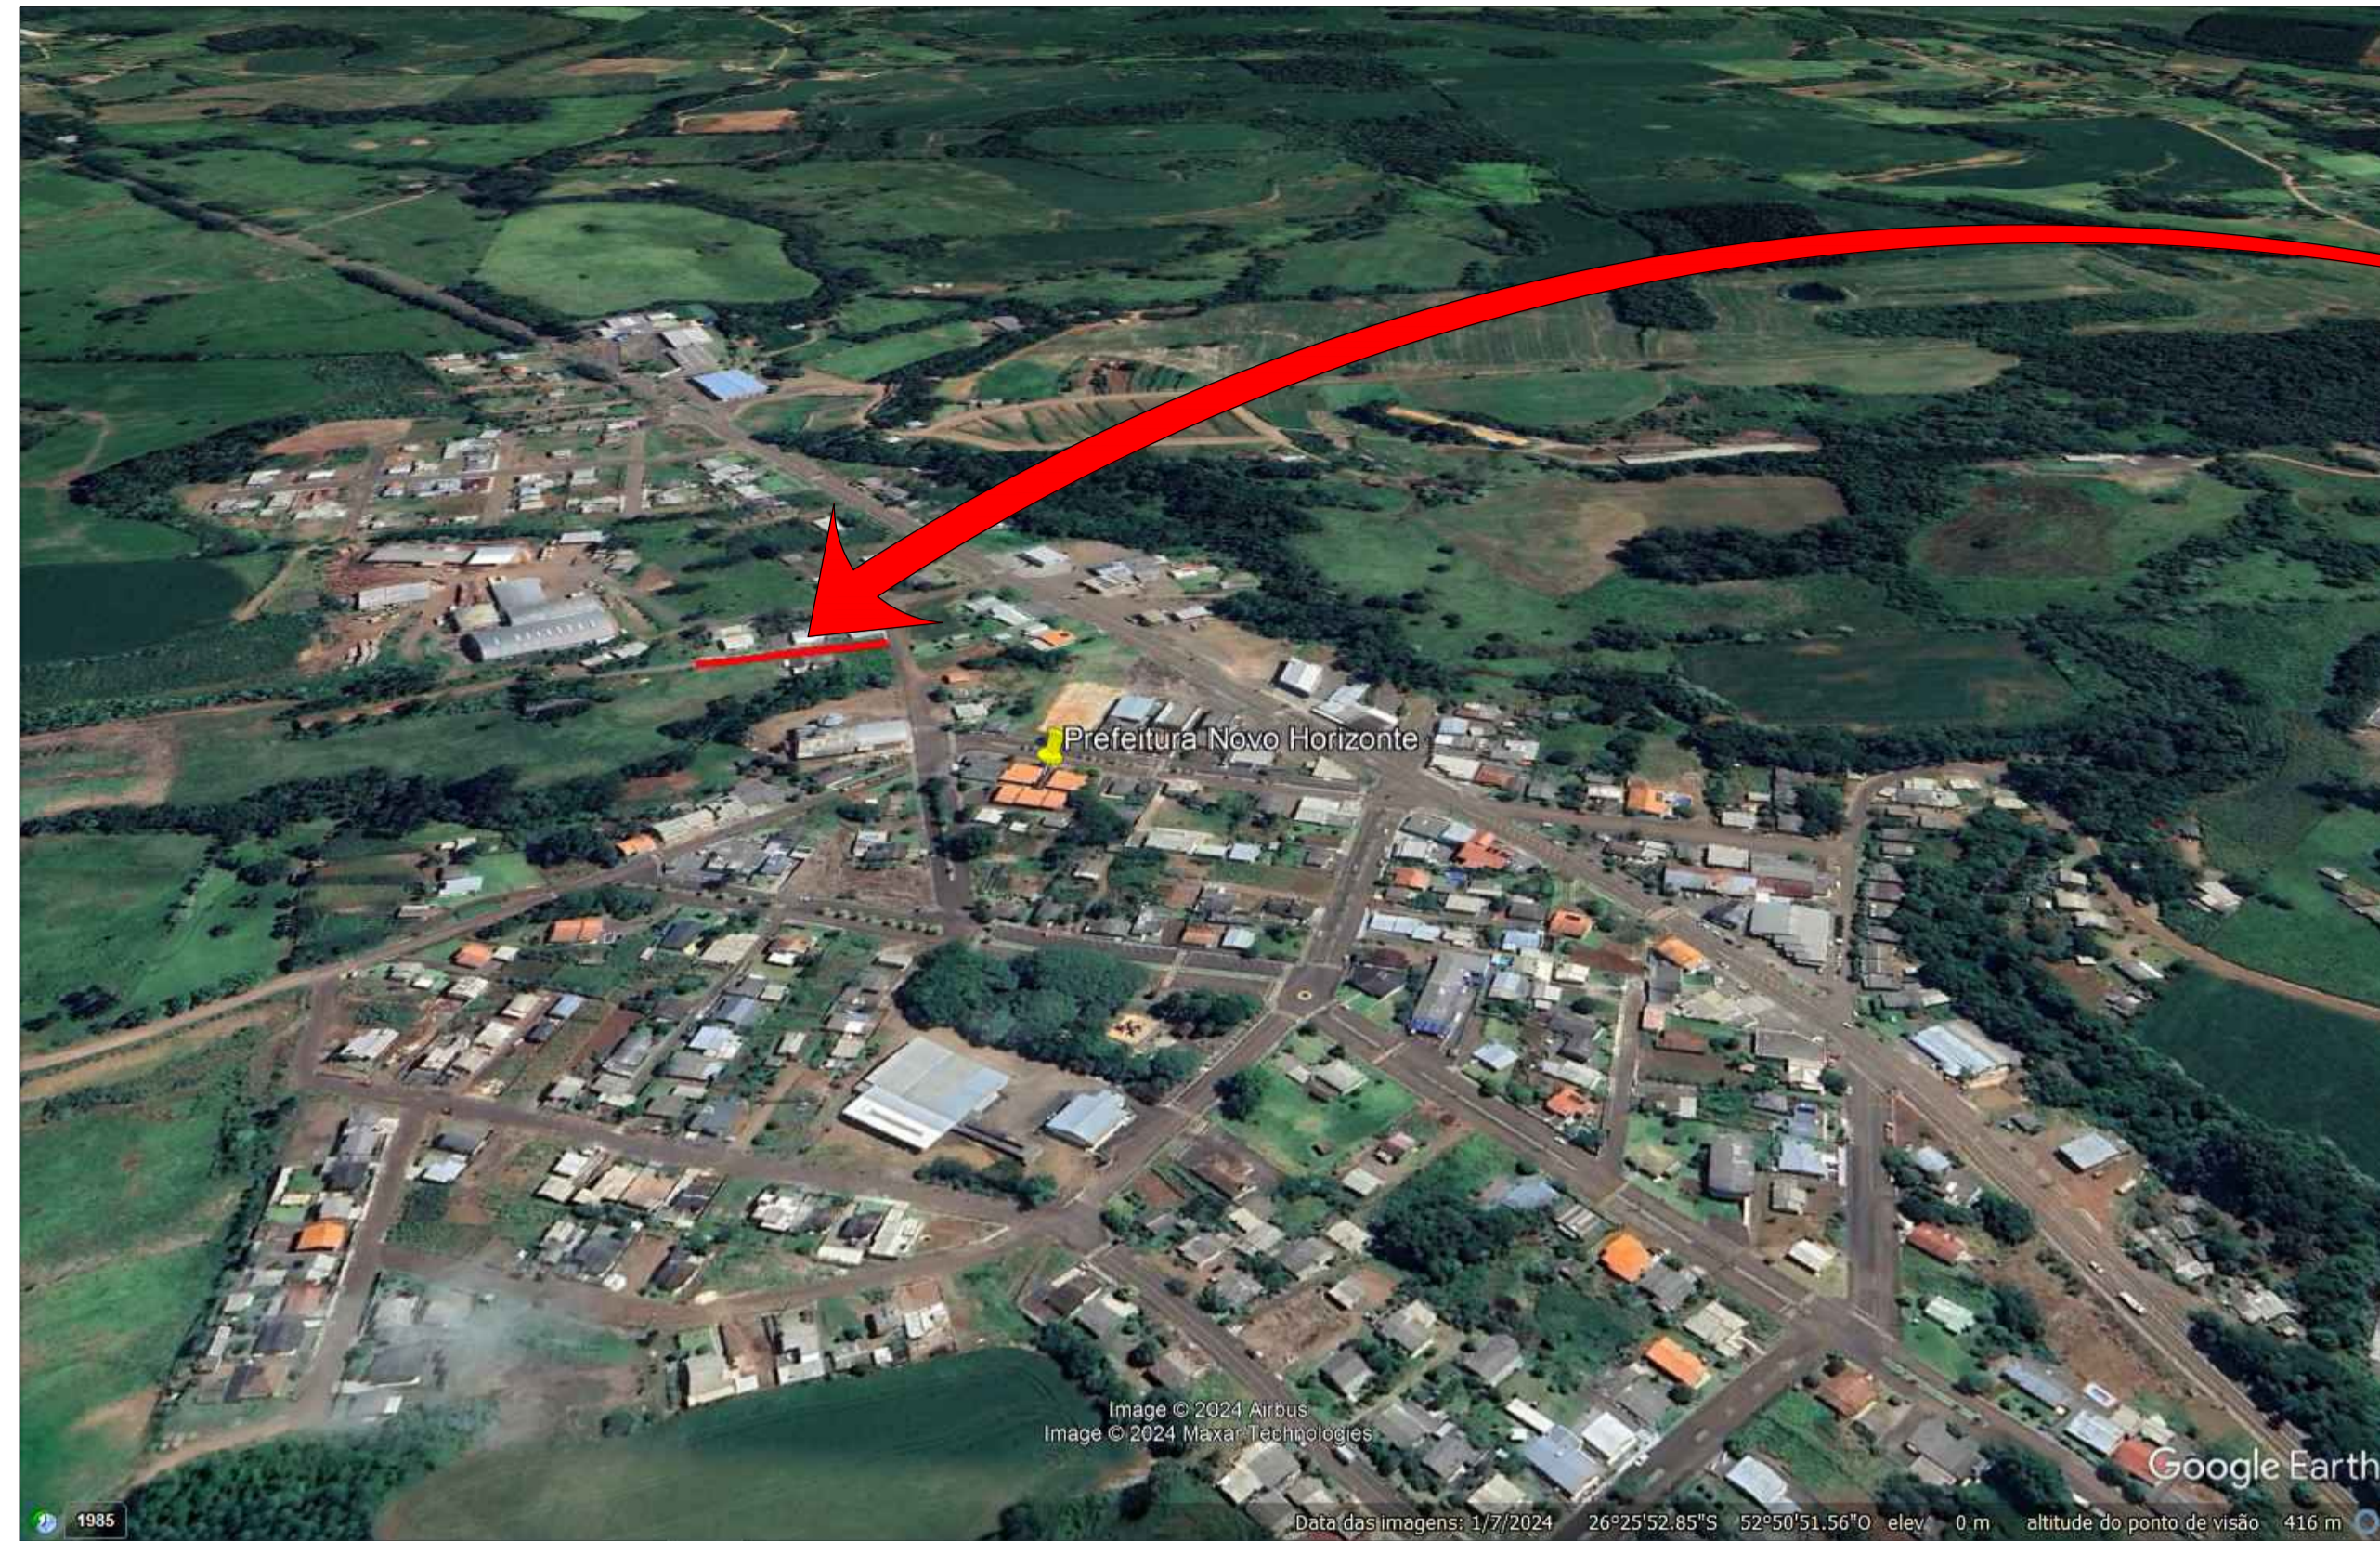


IMPLANTAÇÃO - PLANTA SATÉLITE

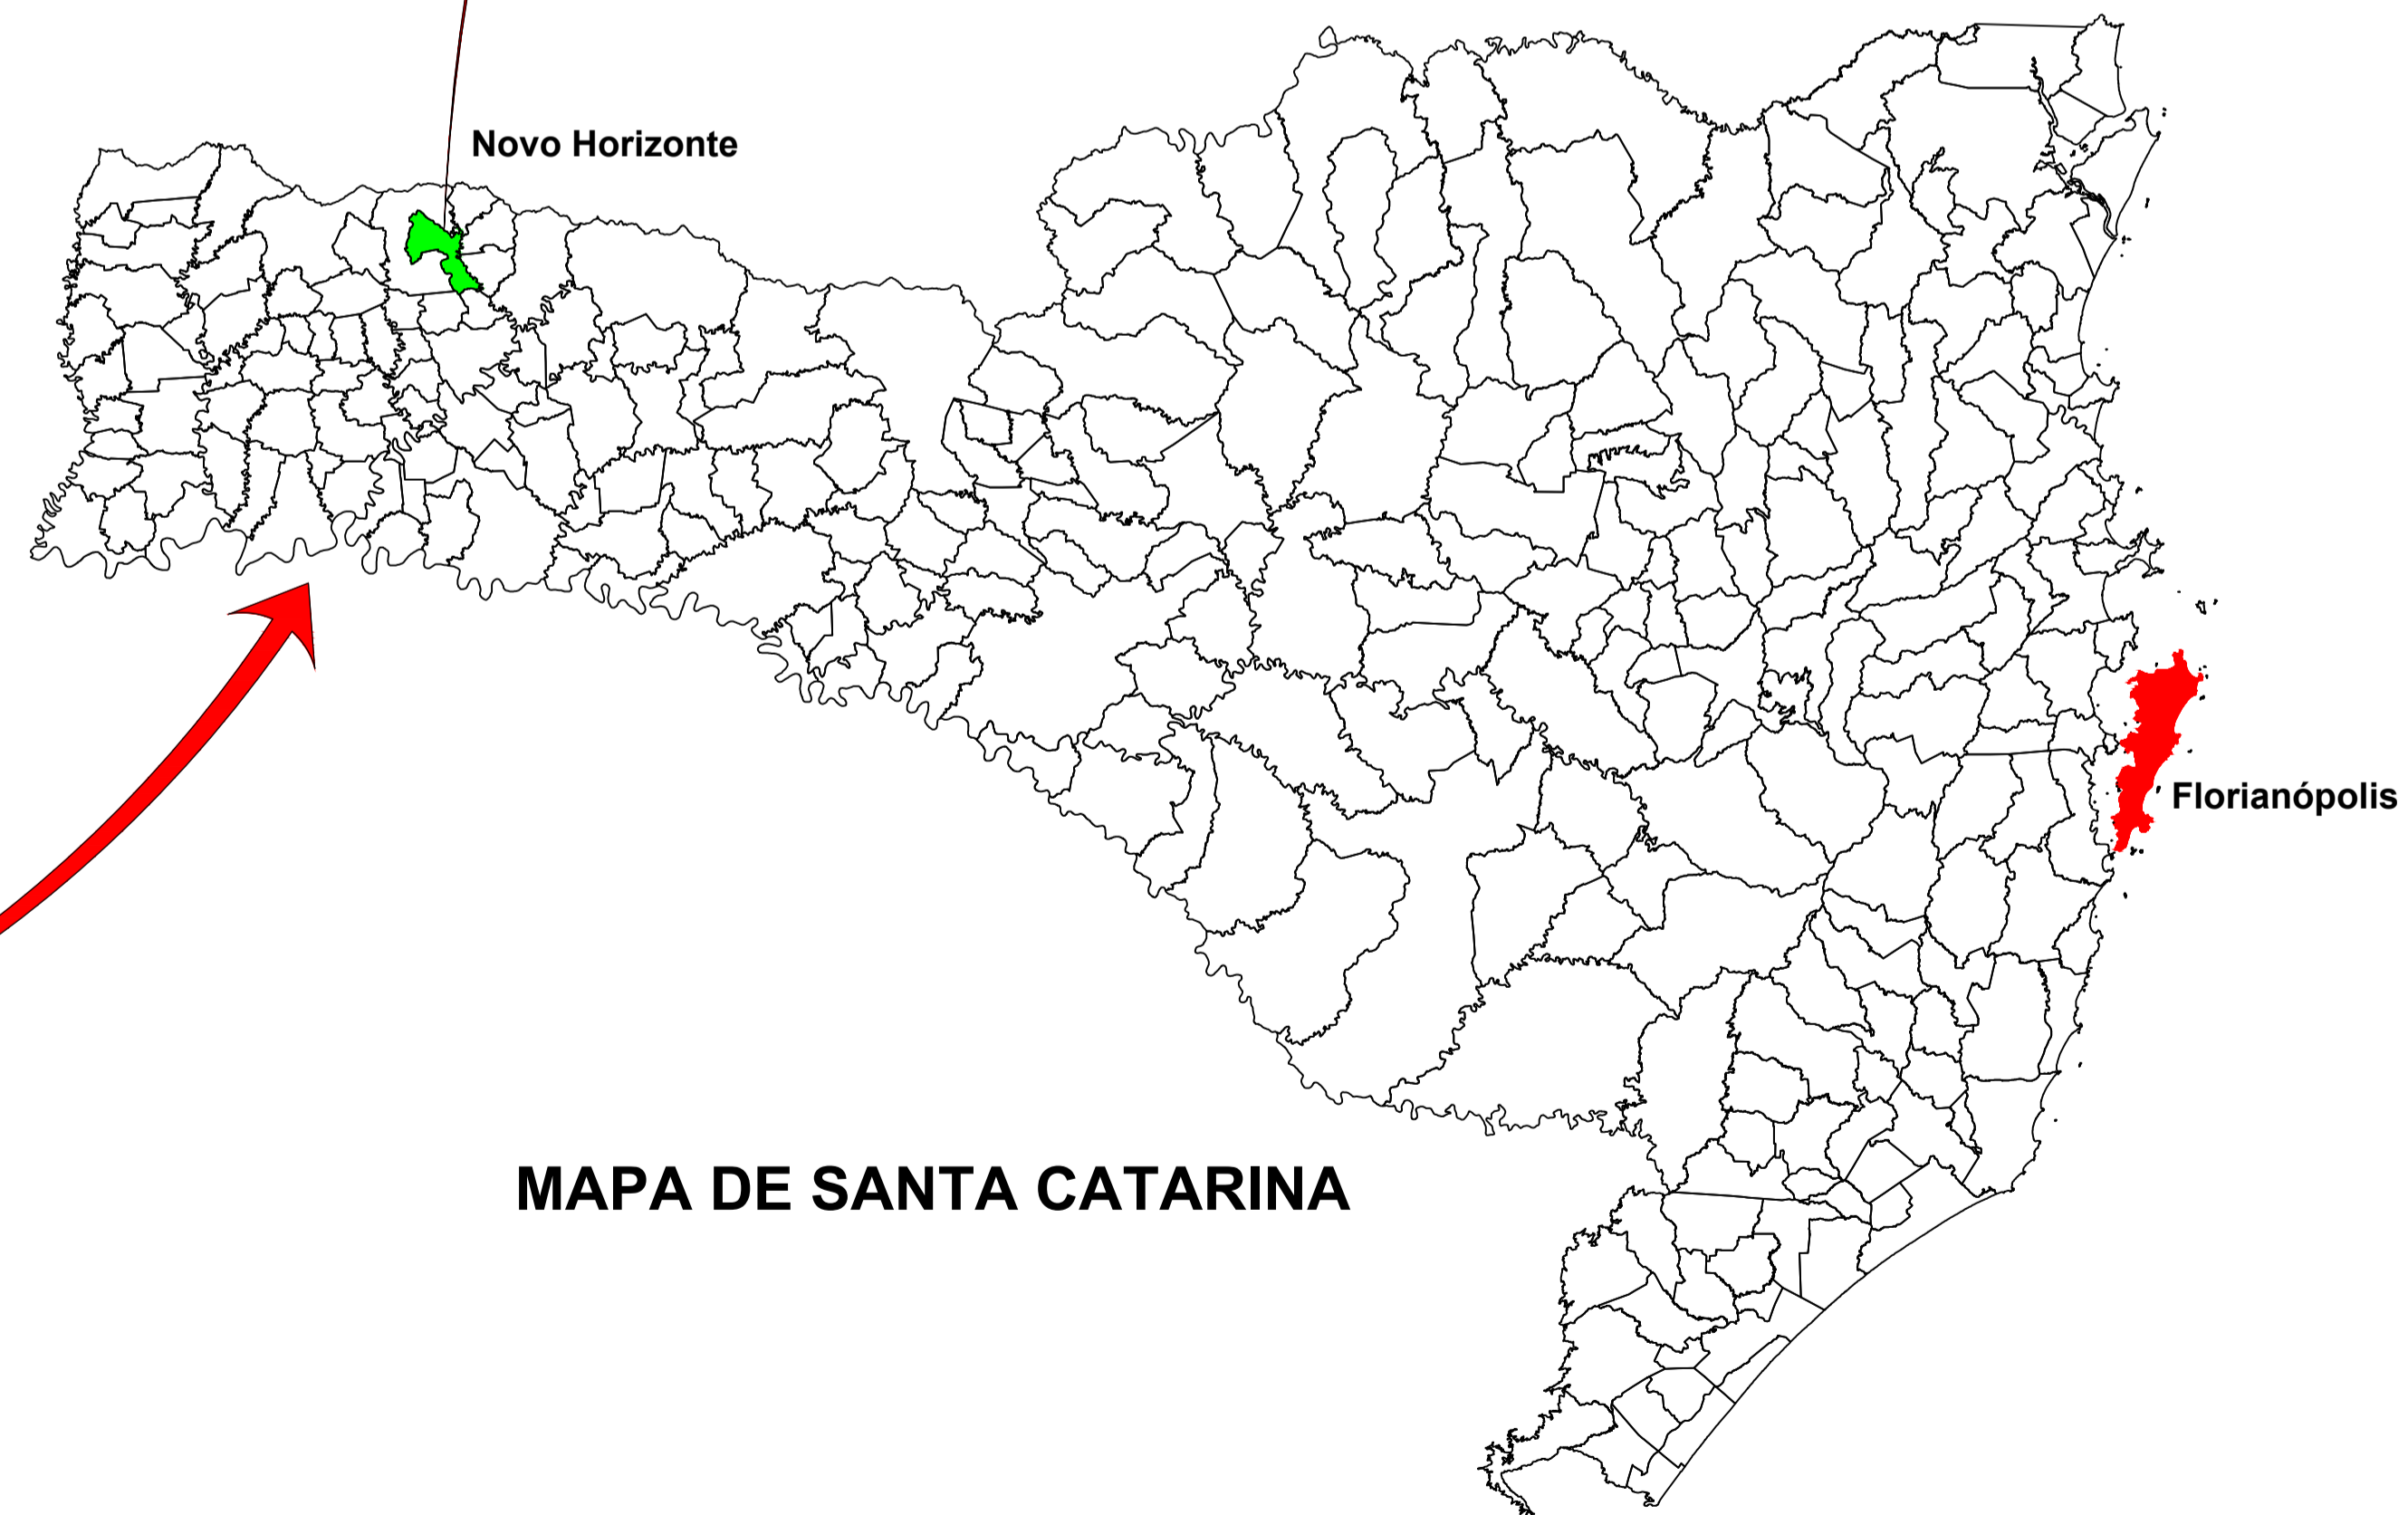


MAPA URBANO DE NOVO HORIZONTE

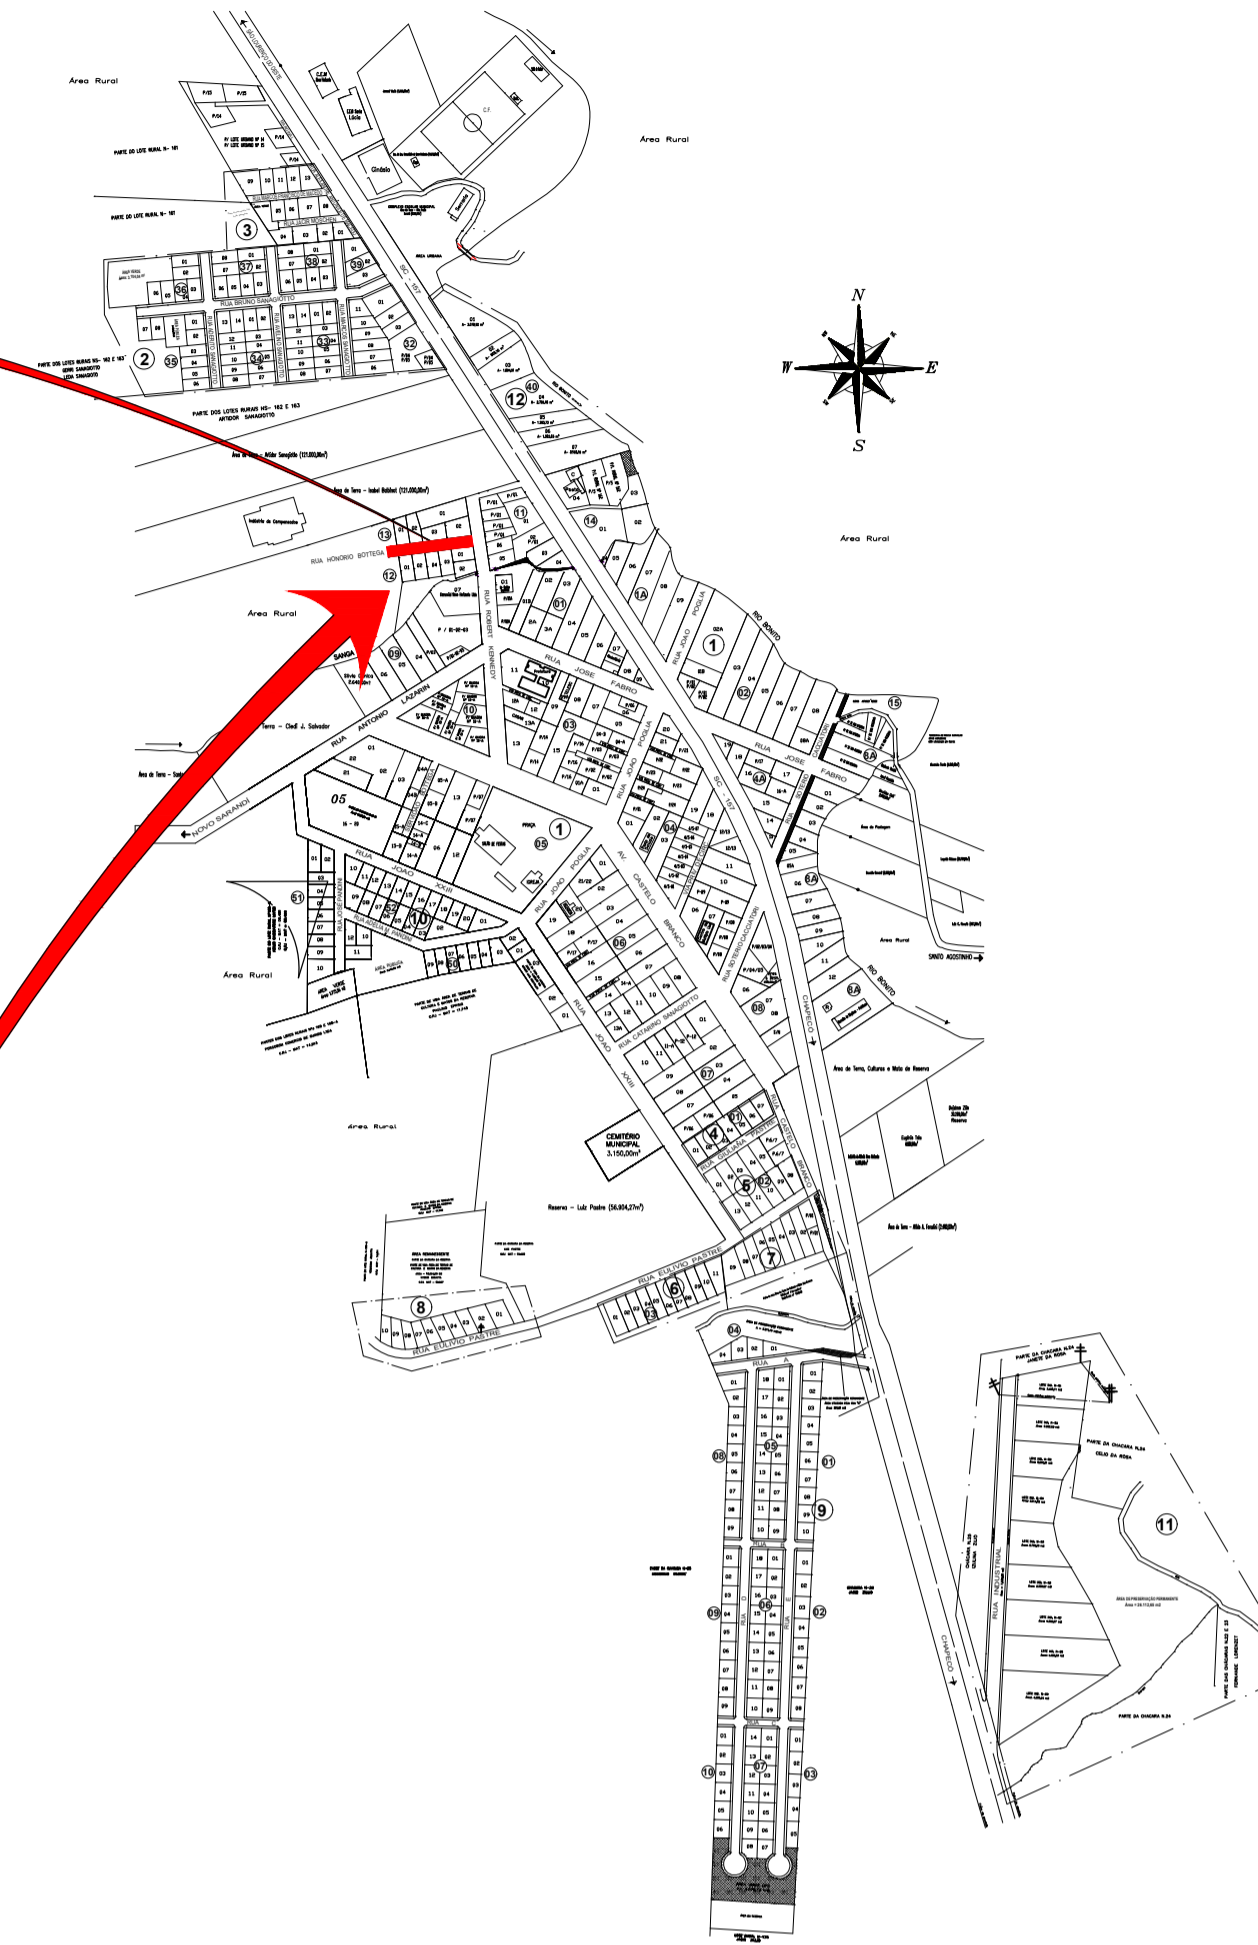

MAPA DE SITUAÇÃO

ESCALA VISUAL

MAPA DE SANTA CATARINA

APROVAÇÃO/CARIMBO:			
			
PROJETO:	ARQUITETÔNICO		
OBRA:	PAVIMENTAÇÃO ASFÁLTICA SOBRE PEDRAS IRREGULARES NA RUA HONORIO BOTTEGA		
ENDEREÇO:	RUA HONORIO BOTTEGA CENTRO - NOVO HORIZONTE-SC		
PROPRIETÁRIO:	PREFEITURA MUNICIPAL DE NOVO HORIZONTE - SC <small>CNPJ 95.990.115/0001-87</small>		
RESPONSÁVEL TÉCNICO:	Engº Civil Amarildo M. Ribeiro - CREA-SC 156004-7		
RESPONSÁVEL TÉCNICO:	Engº Civil Jean C. Tortelli - CREA-SC 182379-4		
RESPONSÁVEL TÉCNICO:	Engº Eletricista Charlan Smaniotto Luzzatto - CREA-SC 127695-8		
DESENHO CAD:	Eliveltro Jesus Passini - CFT-01901295907 Jaison R. dos Santos - CREA SC 178513-5		
DESCRIÇÃO	<table border="1" style="width: 100%;"> <tr> <td style="width: 80%;"> IMPLANTAÇÃO - PLANTA LAYOUT IMPLANTAÇÃO - REMENDOS PROFUNDOS SIMBOLOGIA, DETALHES </td> <td style="width: 20%;"> PRANCHA: ARQ.- 01/02 </td> </tr> </table>	IMPLANTAÇÃO - PLANTA LAYOUT IMPLANTAÇÃO - REMENDOS PROFUNDOS SIMBOLOGIA, DETALHES	PRANCHA: ARQ.- 01/02
IMPLANTAÇÃO - PLANTA LAYOUT IMPLANTAÇÃO - REMENDOS PROFUNDOS SIMBOLOGIA, DETALHES	PRANCHA: ARQ.- 01/02		
ÁREA TOTAL:	710,00m²		
ESCALA:	INDICADA		
CONTATO:	E-MAIL: amnoroste@amnoroste.org.br - TEL: (49)3344-1991		