



PROJEÇÃO UNIVERSAL TRANSVERSA  
 DE MERCATOR - UTM  
 SRG = SIRS0423000  
 MC: 51° W  
 CM: 0°49'02,33"  
 K: 1.00001308  
 VERTICE: 524  
 Lot: 25°26'53,86985" S  
 Long: 52°50'04,34156" W

Planialtimétrico  
 Escala 1/750

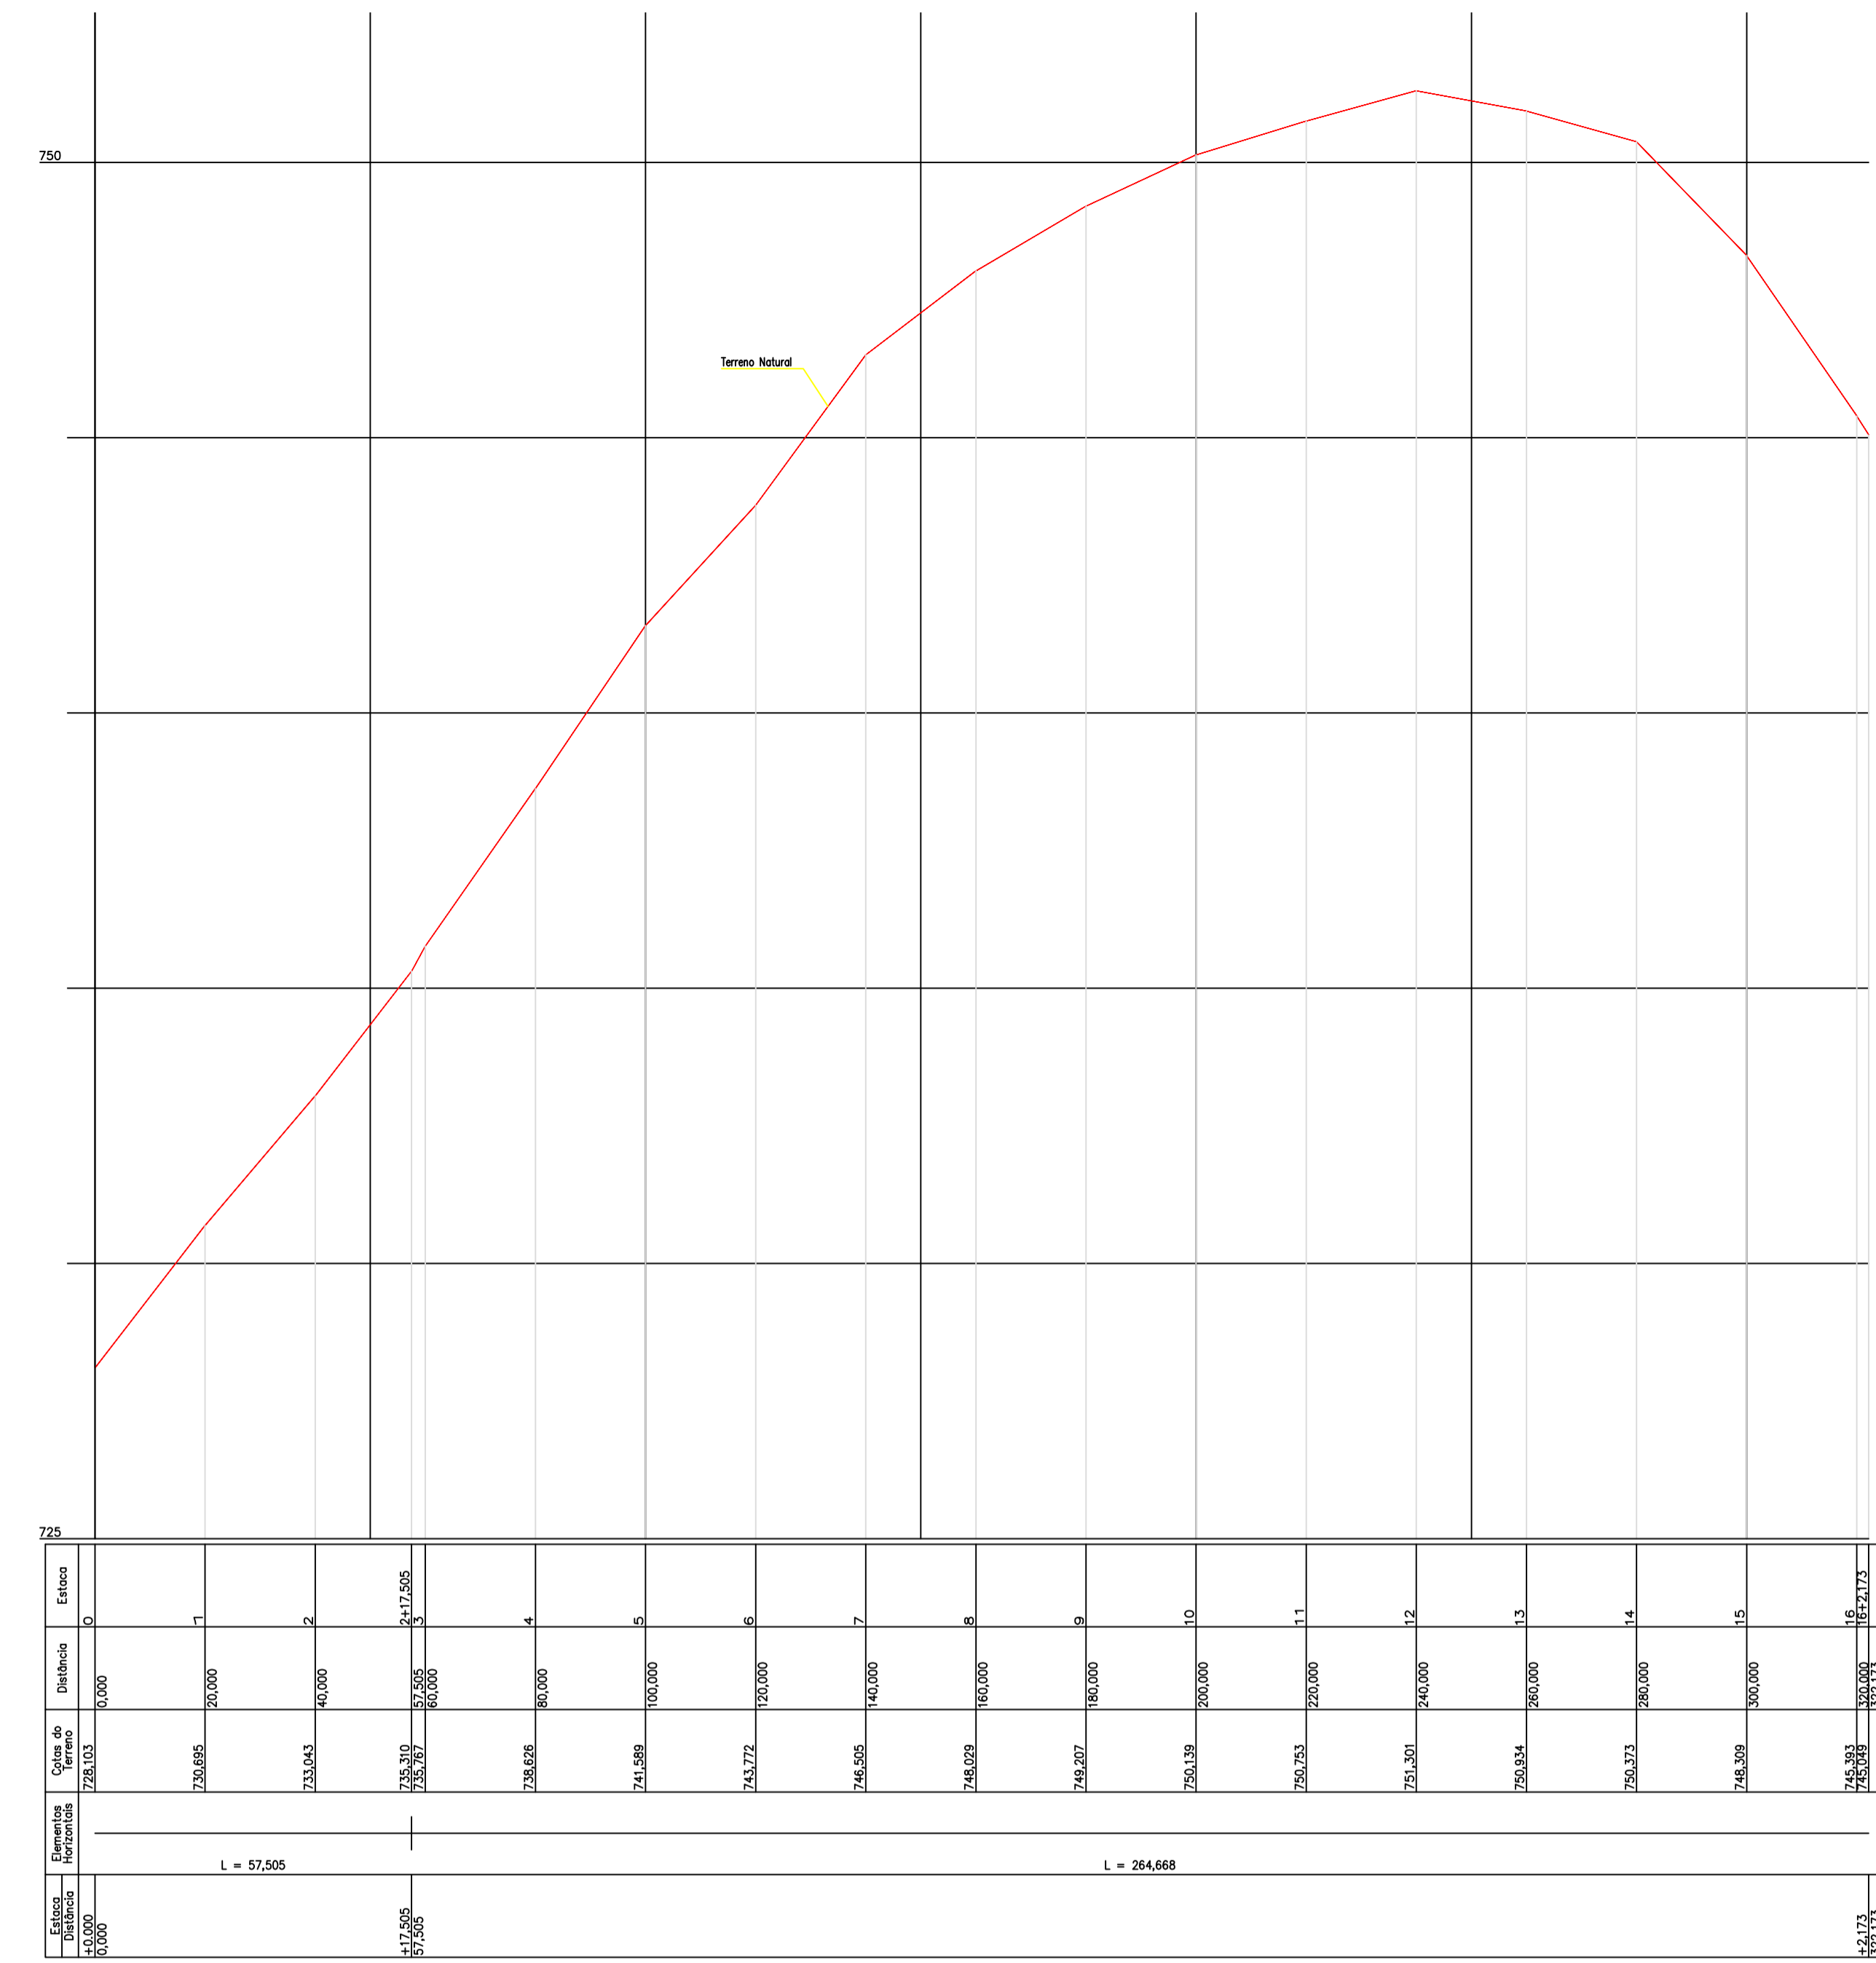

PERFIL LONGITUDINAL  
 PARTE DA RUA JOÃO XXIII - NOVO HORIZONTE  
 ESCALAS H 1:1000

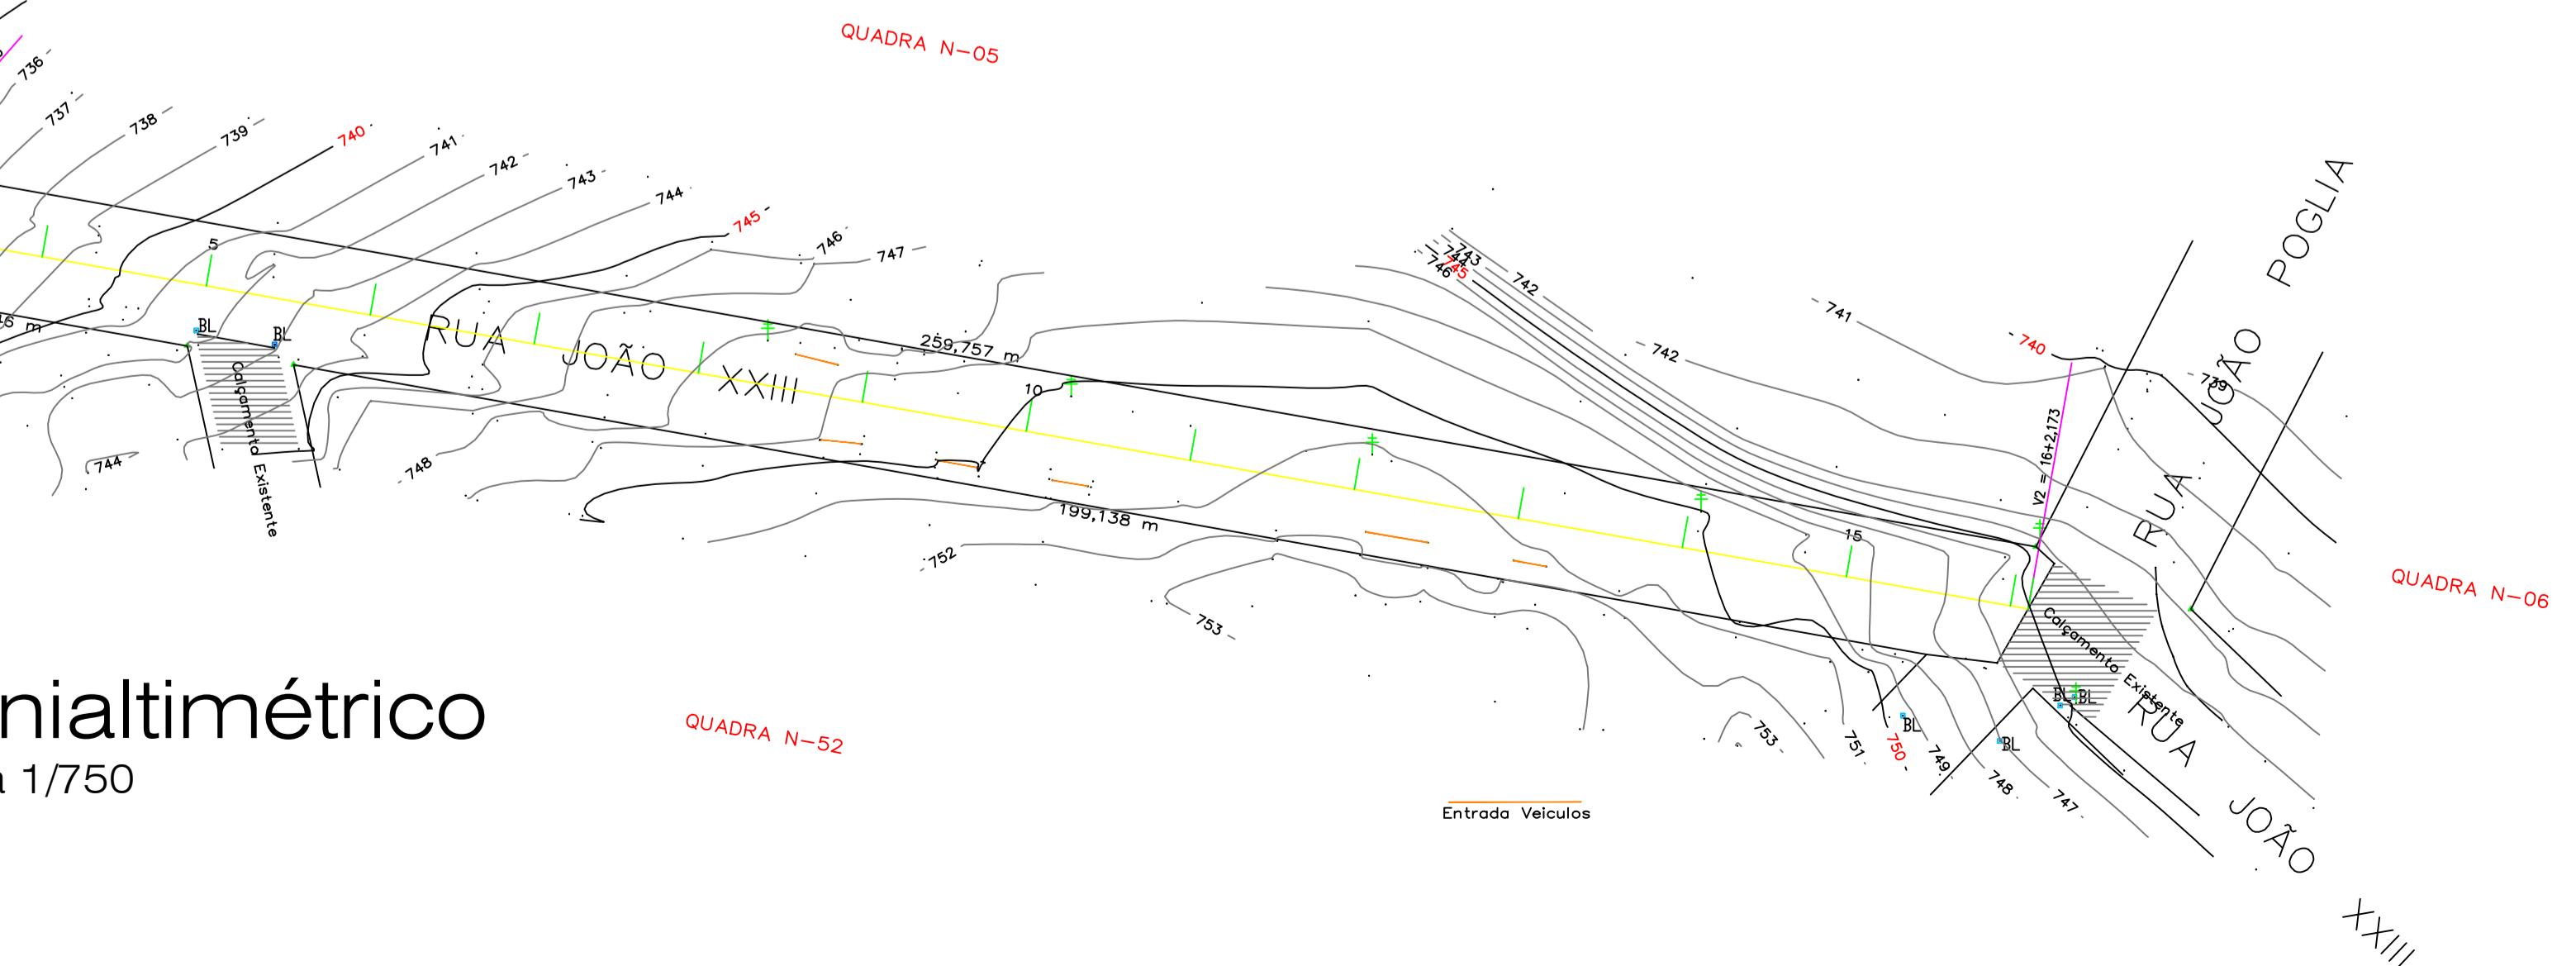

NOTAS:



## PROJETO ARQUITETÔNICO

PAVIMENTAÇÃO ASFÁLTICA SOBRE PEDRAS  
 IRREGULARES PARTE RUA JOÃO XXIII

ENDEREÇO:	PARTE RUA JOÃO XXIII NOVO HORIZONTE-SC
PROPRIETÁRIO:	PREFEITURA MUNICIPAL DE NOVO HORIZONTE - SC CNPJ 95.990.115/0001-87
RESPONSÁVEL TÉCNICO:	Engº Civil Amarildo M. Ribeiro - CREA-SC 156004-7
RESPONSÁVEL TÉCNICO:	Engº Civil Jean C. Tortelli - CREA-SC 182379-4
RESPONSÁVEL TÉCNICO:	Engº Eletricista Charlan Smaniotti Luzzatto - CREA-SC 127695-8
DESENHO CAD:	Eiveltro Jesus Passini - CFT-01901295907 Jaison R. dos Santos - CREA/SC 178513-5
DESCRIÇÃO	PLANIALTIMÉTRICO PERFIL LONGITUDINAL
PRANCHA:	ARQ.-02/03
ÁREA TOTAL:	2.600,00m²
ESCALA:	INDICADA
CONTATO:	E-MAIL: amnoroste@amnoroste.org.br - TEL: (49)3344-1991