ÁREA PÚBLICA					
De	Para	Coord. N(Y)	Coord. E(X)	Azimute	Distância
V-01	V-02	7.073.321,169	317.005,424	100°03'09"	63,335 m
V-02	V-03	7.073.310,114	317.067,786	157°29'44"	30,996 m
V-03	V-04	7.073.281,478	317.079,650	243°44'31"	82,626 m
V-04	V-05	7.073.244,923	317.005,550	339°57'20"	30,682 m
V-05	V-06	7.073.273,746	316.995,034	242°57'08"	10,032 m
V-06	V-07	7.073.269,184	316.986,099	347°38'41"	13,146 m
V-07	V-08	7.073.282,026	316.983,286	77°38'42"	30,000 m
V-08	V-09	7.073.288,445	317.012,591	347°38'49"	15,500 m
V-09	V-01	7.073.303,586	317.009,275	347°38'46"	18,000 m
Área: 3.946,06 m²					

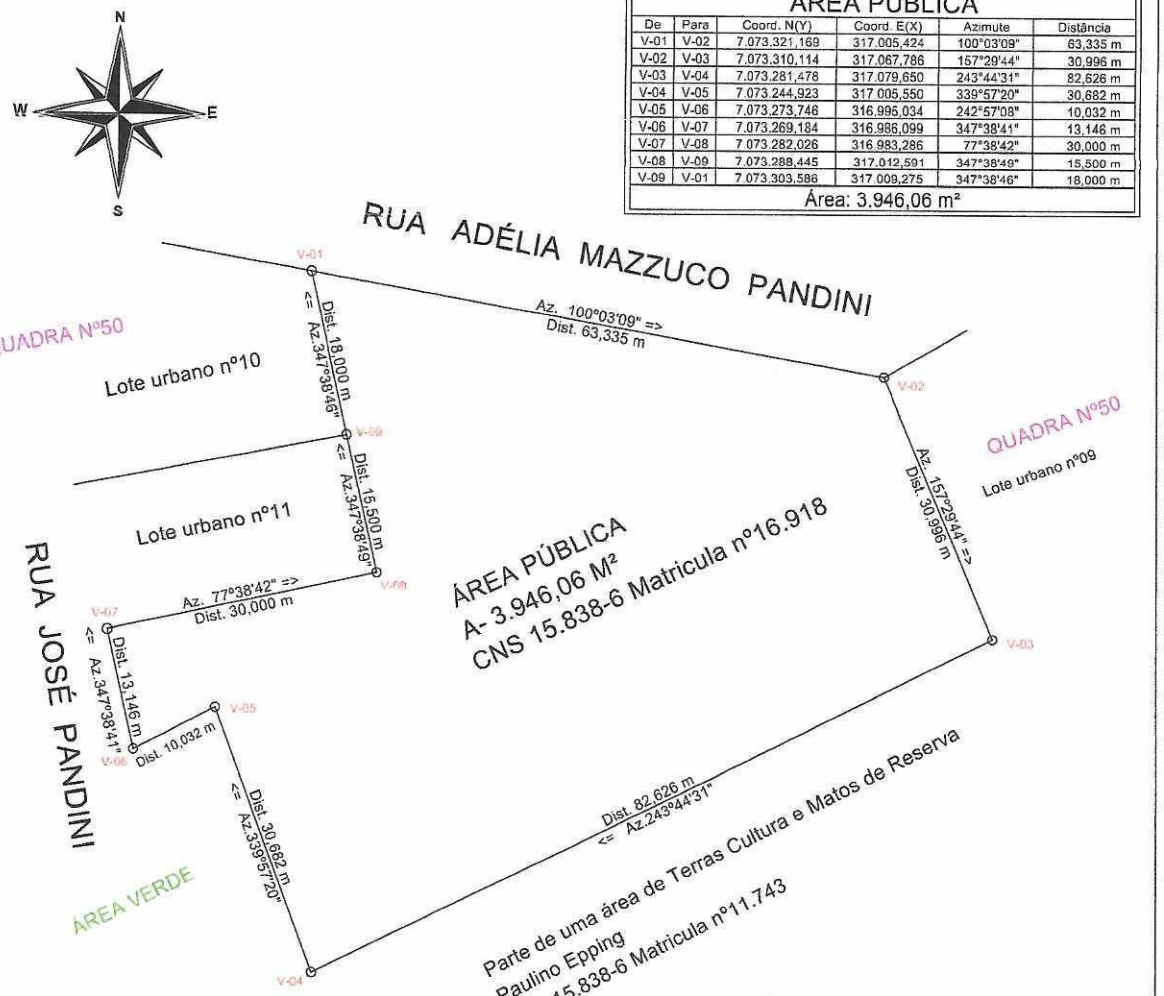



Pro-Geo · Topografia e Georreferenciamento Ltda
email: progeomauriciodesouza@yahoo.com.br
RUA JOÃO BEUX SOBRINHO, 941
BAIRRO BRASILIA,
Fone: (49) 98433-0588

Escala Gráfica:

0 4 8 12 16 20 24 32 40 60 80

Título: Levantamento Cadastral Territorial

Folha: 01

Objetivo: Locação Área Pública

Município: Novo Horizonte - SC

Área Total: 3.946,06m²

Perímetro:

Proprietários: Município de Novo Horizonte - SC

Imóvel: ÁREA PÚBLICA

Matricula: 16.918

Escala: 1 / 800

Data: 07/02/2025

Município de Novo Horizonte - SC
CNPJ - 95.990.115/001-87

MAURICIO DE SOUZA:66075980997 Assinado de forma digital por MAURICIO DE SOUZA:66075980997 Dados: 2025.02.07 10:52:55 -03'00'

Mauricio de Souza
Técnologo em Saneamento Ambiental
Técnico em Agrimensura
Especialista Georreferenciamento Geodésia Rural e Urbano
CFT - 66075980997
CREA-SC 031.554-2

Esse desenho foi elaborado utilizando uma versão original do sistema profissional para Cálculos, Desenhos e Projetos topográficos Metrica TOPO

A4 = (297 X 210)

Relação das Opções de BCI referente ao ano de null

Usuário: Ildo.Adao

Imóvel:	1140	**Insc. Imobiliária:**	01.1.0050.0011.0	**Cep:**	89998000
Contribuinte:	1934 - PREFEITURA MUNICIPAL DE NOVO HORIZONTE			**Bloco:**	
Co-responsável:				**Número:**	11
Logradouro:	57 - Adélia Mazzuco Pandini			**Apto.:**	
Complemento:	AREA PUBLICA			**Lado:**	Direito
Condomínio:				**Seção:**	0
Loteamento:	LOTEAMENTO PANDINI			**Lote:**	10
Bairro:	CENTRO			**Quadra:**	50
Distrito:				**Matrícula:**	16.918