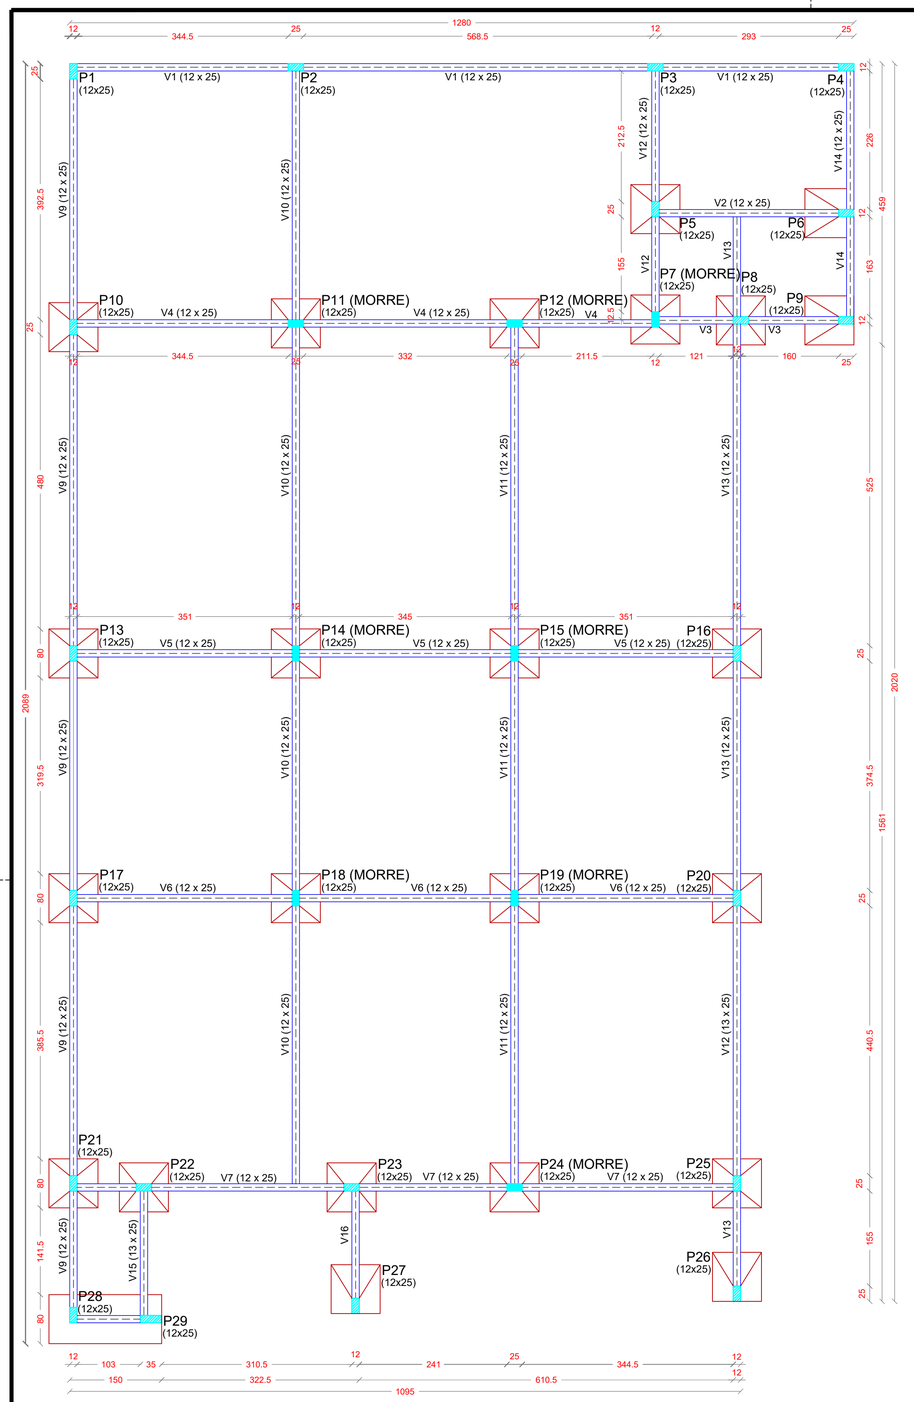

PLANTA FORMA PAV. BALDRAME (Nível 0)

Escala 1/50

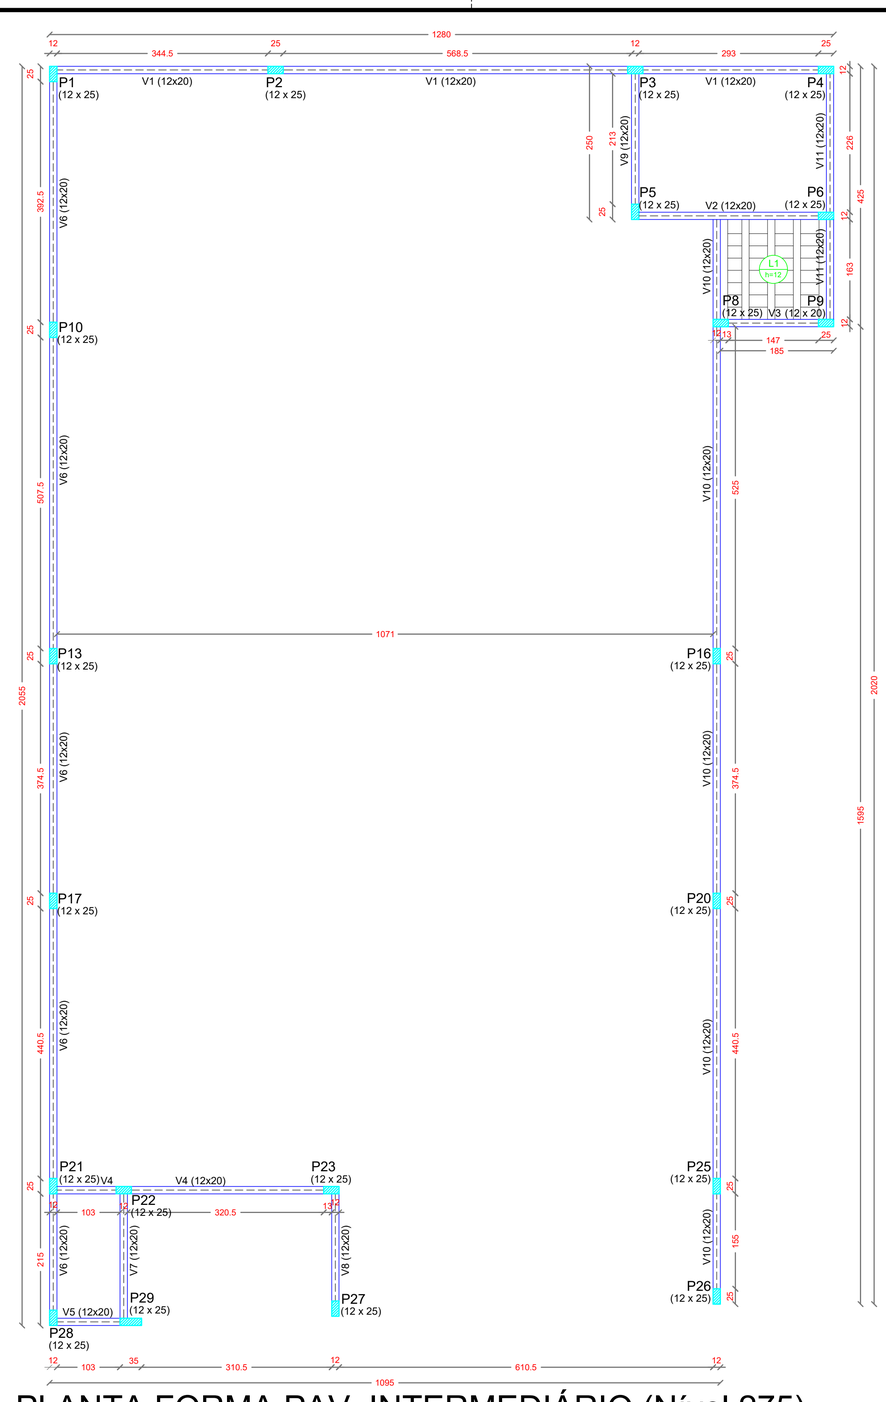

PLANTA FORMA PAV. INTERMEDIÁRIO (Nível 275)

Escala 1/50

P1=P2=P3=P4=P5=P6=P8=P9
P10=P13=P16=P17=P20
P21=P22=P23=P25=P26=P27

P28

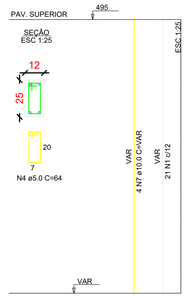

P29

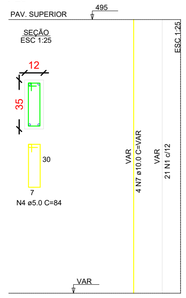

RESUMO DO AÇO PILARES NÍVEL 495

AÇO	DIAM (mm)	PESO + 0% (kg)
CA50	10.0	207.31
CA60	5.0	55.88
PESO TOTAL (kg)		
CA50	207.31	
CA60	55.88	

Volume de concreto (C-25) = 2.57 m³
Área de forma = 44.40 m²

V1=V2=V3=V4=V5=V6
V7=V8=V9=V10=V11 (12x20)
ESC 1:25

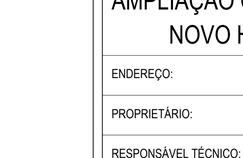

SEÇÃO A-A
ESC 1:25

RESUMO DO AÇO VIGAS NÍVEL 275

AÇO	DIAM (mm)	PESO + 0% (kg)
CA50	8.0	112.91
CA60	5.0	39.67
PESO TOTAL (kg)		
CA50	112.91	
CA60	39.67	

Volume de concreto (C-25) = 2.14 m³
Área de forma = 35.73 m²

V1=V2=V3=V4=V5=V6=V7=V8=V9=V10=
V11=V12=V13=V14=V15=V16 (12x25)
ESC 1:25

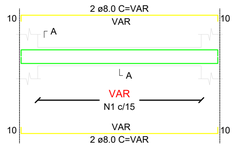

SEÇÃO A-A
ESC 1:25

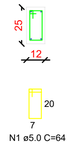

RESUMO DO AÇO VIGAS NÍVEL 0

AÇO	DIAM (mm)	PESO + 0% (kg)
CA50	8.0	234.20
CA60	5.0	97.47
PESO TOTAL (kg)		
CA50	234.20	
CA60	97.47	

Volume de concreto (C-25) = 4.45 m³
Área de forma = 74.12 m²

AMNOROESTE
ASSOCIAÇÃO DOS MUNICÍPIOS DO NOROESTE DE SANTA CATARINA

PROJETO ESTRUTURAL

AMPLIAÇÃO CENTRO EDUCACIONAL MUNICIPAL NOVO HORIZONTE - AUDITÓRIO

ENDEREÇO:	ROD. SC 157 - CENTRO NOVO HORIZONTE - SC
PROPRIETÁRIO:	MUNICÍPIO DE NOVO HORIZONTE-SC CNPJ Nº 95.990.115/0001-87
RESPONSÁVEL TÉCNICO:	Engº Civil Amarildo M. Ribeiro - CREA-SC 156004-7
RESPONSÁVEL TÉCNICO	JAISON RENAN DOS SANTOS:10341435902 Assinado de forma digital por JAISON RENAN DOS SANTOS:10341435902 Engº Civil Jaison R. dos Santos - CREA SC 178513-5
RESPONSÁVEL TÉCNICO:	Engº Eletricista Charlan Smaniotto Luzzatto - CREA-SC 127695-8
DESENHO CAD:	Eliveltro Jesus Passini - CFT - 01901295907 Edivanda Meurer - CREA SC 179524-5
DESCRIÇÃO:	PLANTA FORMA PAV. BALDRAME PLANTA FORMA PAV. INTERMEDIÁRIO PILARES VIGAS
PRANCHA:	ES - 02/03
ÁREA TOTAL: 237,94 m²	ESCALA: INDICADA
CONTATO:	E-MAIL: amnoroeste@amnoroeste.org.br - TEL: (49)3344-1991

20/01/2026