



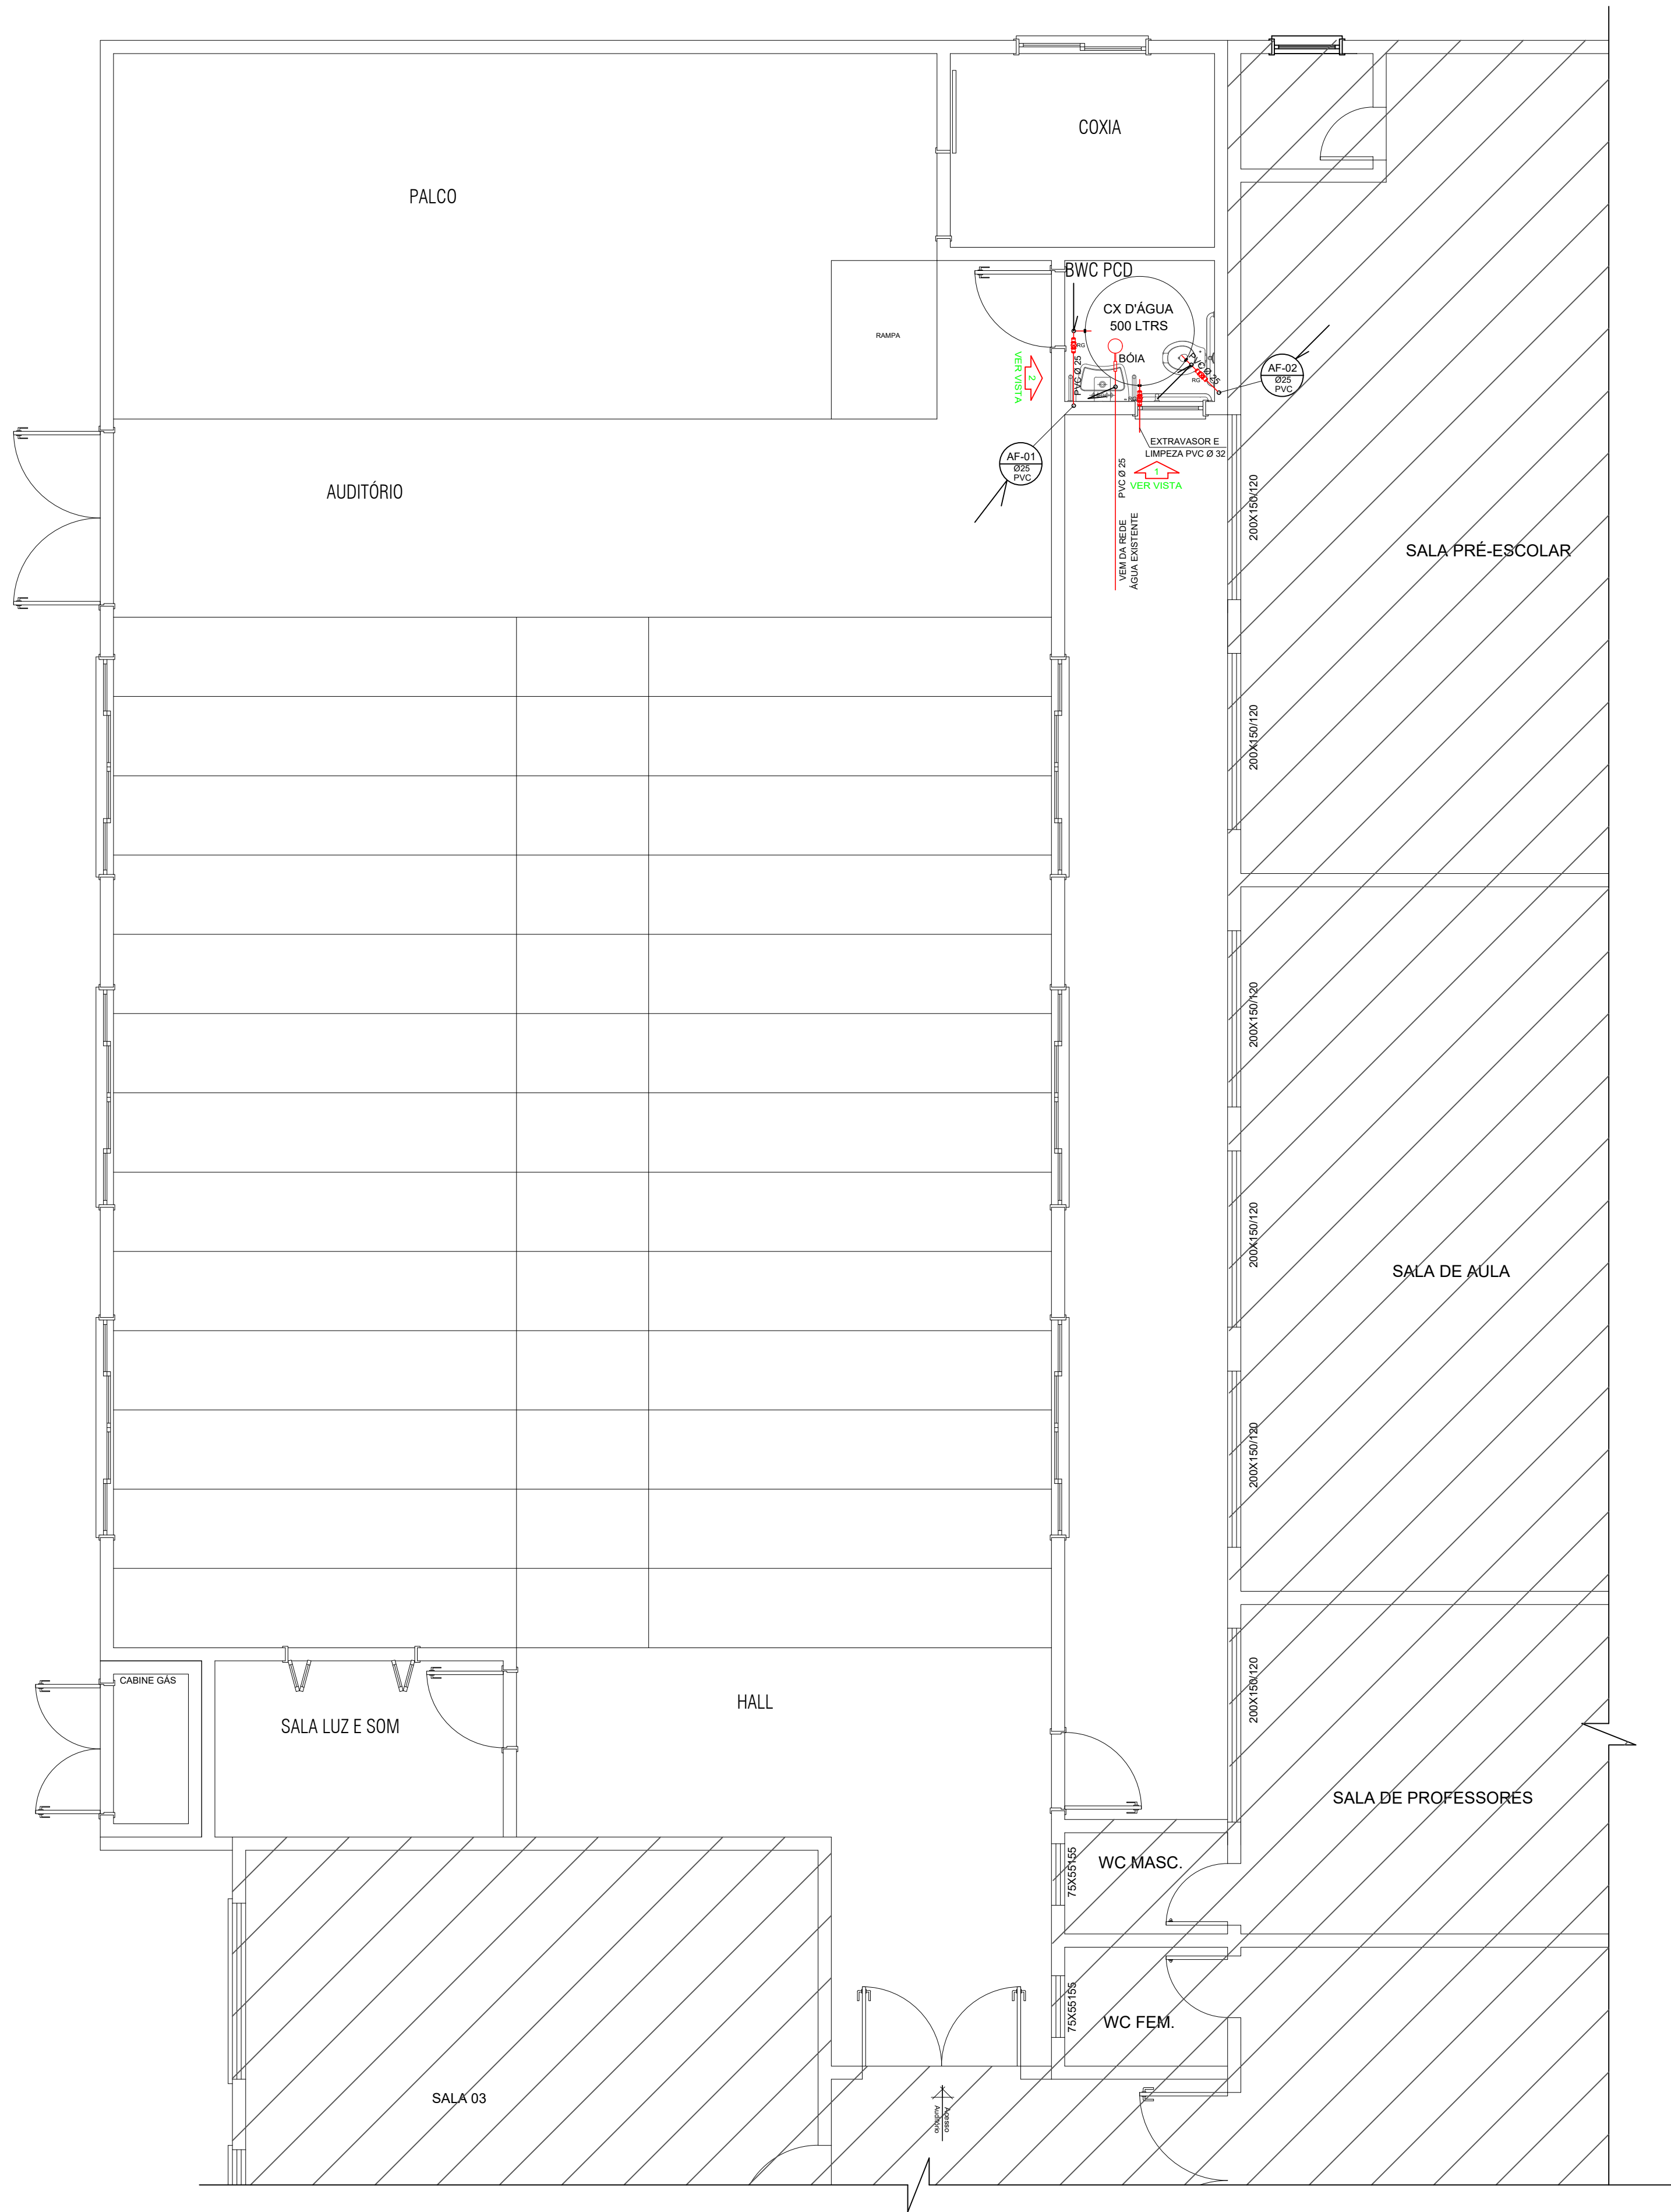

IMPLANTAÇÃO - ÁGUA FRIA
Escala 1/75

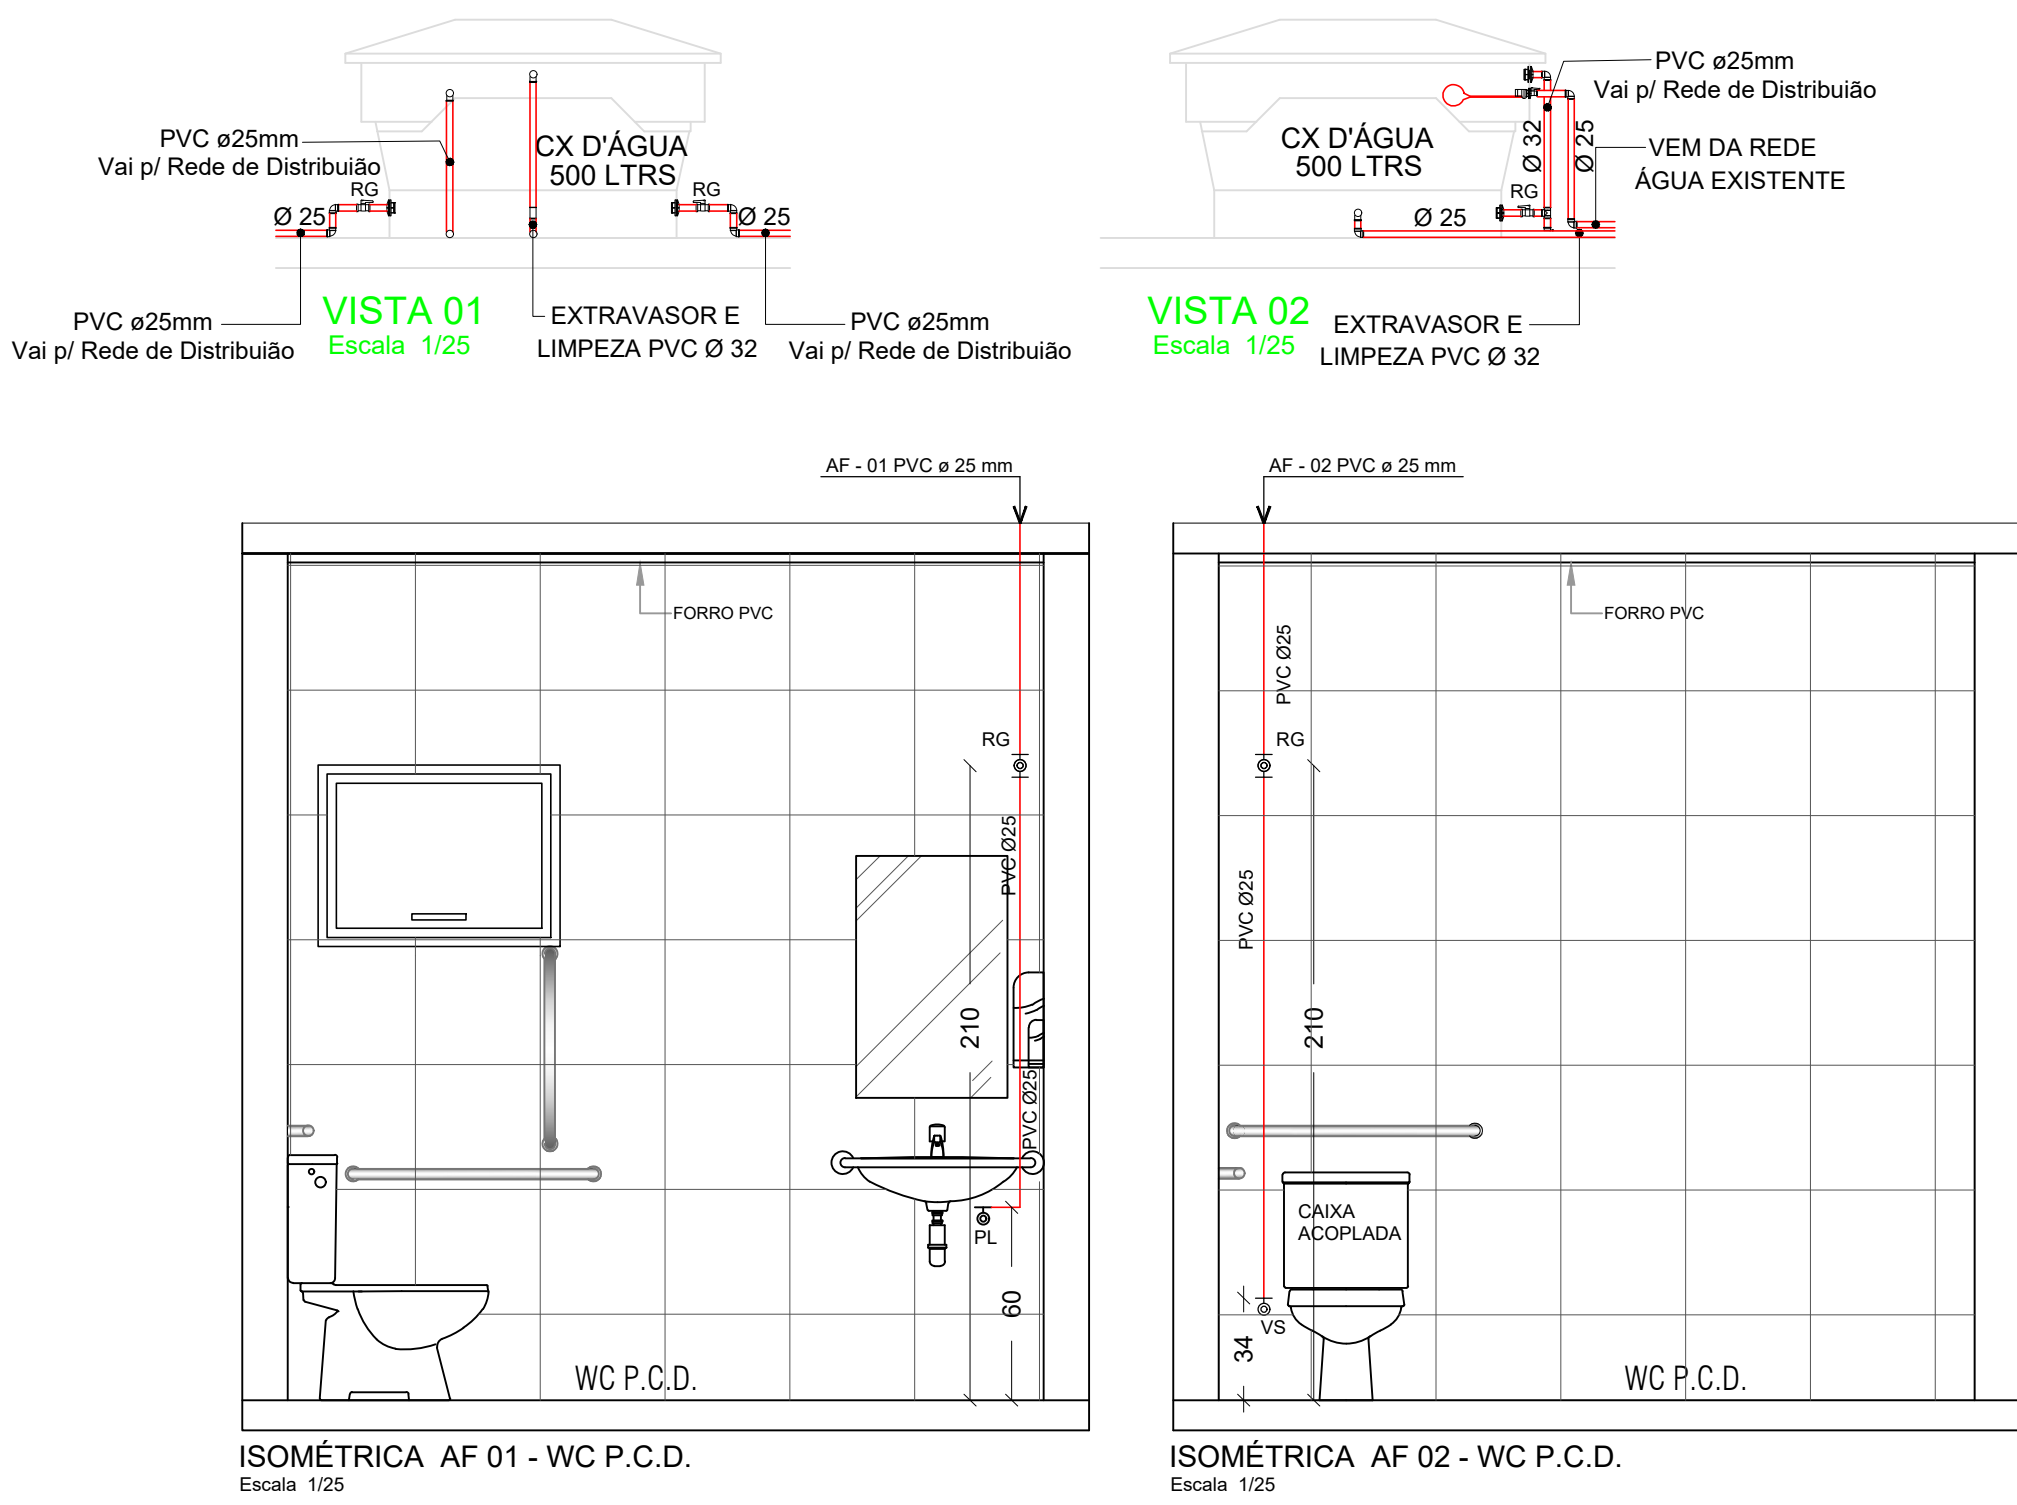

ISOMÉTRICA AF 01 - WC P.C.D.
Escala 1/25

ISOMÉTRICA AF 02 - WC P.C.D.
Escala 1/25



PROJETO HIDROSSANITÁRIO

AMPLIAÇÃO CENTRO EDUCACIONAL MUNICIPAL NOVO HORIZONTE - AUDITÓRIO

ENDEREÇO:	ROD. SC 157 - CENTRO NOVO HORIZONTE - SC
PROPRIETÁRIO:	MUNICÍPIO DE NOVO HORIZONTE-SC CNPJ Nº 95.990.115/0001-87
RESPONSÁVEL TÉCNICO:	Engº Civil Amarildo M. Ribeiro - CREA-SC 156004-7
RESPONSÁVEL TÉCNICO DOS SANTOS:1034143 5902	Acrescido de forma digital por JAISON RENNAN DOS SANTOS:10341435902,Engº Civil Jaison R. dos Santos - CREA SC 178513-5
RESPONSÁVEL TÉCNICO:	Engº Eletricista Charlan Smaniotto Luzzatto - CREA-SC 127695-8
DESENHO CAD:	Eliveltro Jesus Passini - CFT - 01901295907 Edivanda Meurer - CREA SC 179524-5
DESCRIÇÃO: IMPLANTAÇÃO - ÁGUA FRIA ISOMÉTRICAS DETALHES SIMBOLOGIA	PRANCHA: HS - 01/02
ÁREA TOTAL:	237,94 m²
ESCALA:	INDICADA
CONTATO:	E-MAIL: amnoroste@amnoroste.org.br - TEL: (49)3344-1991