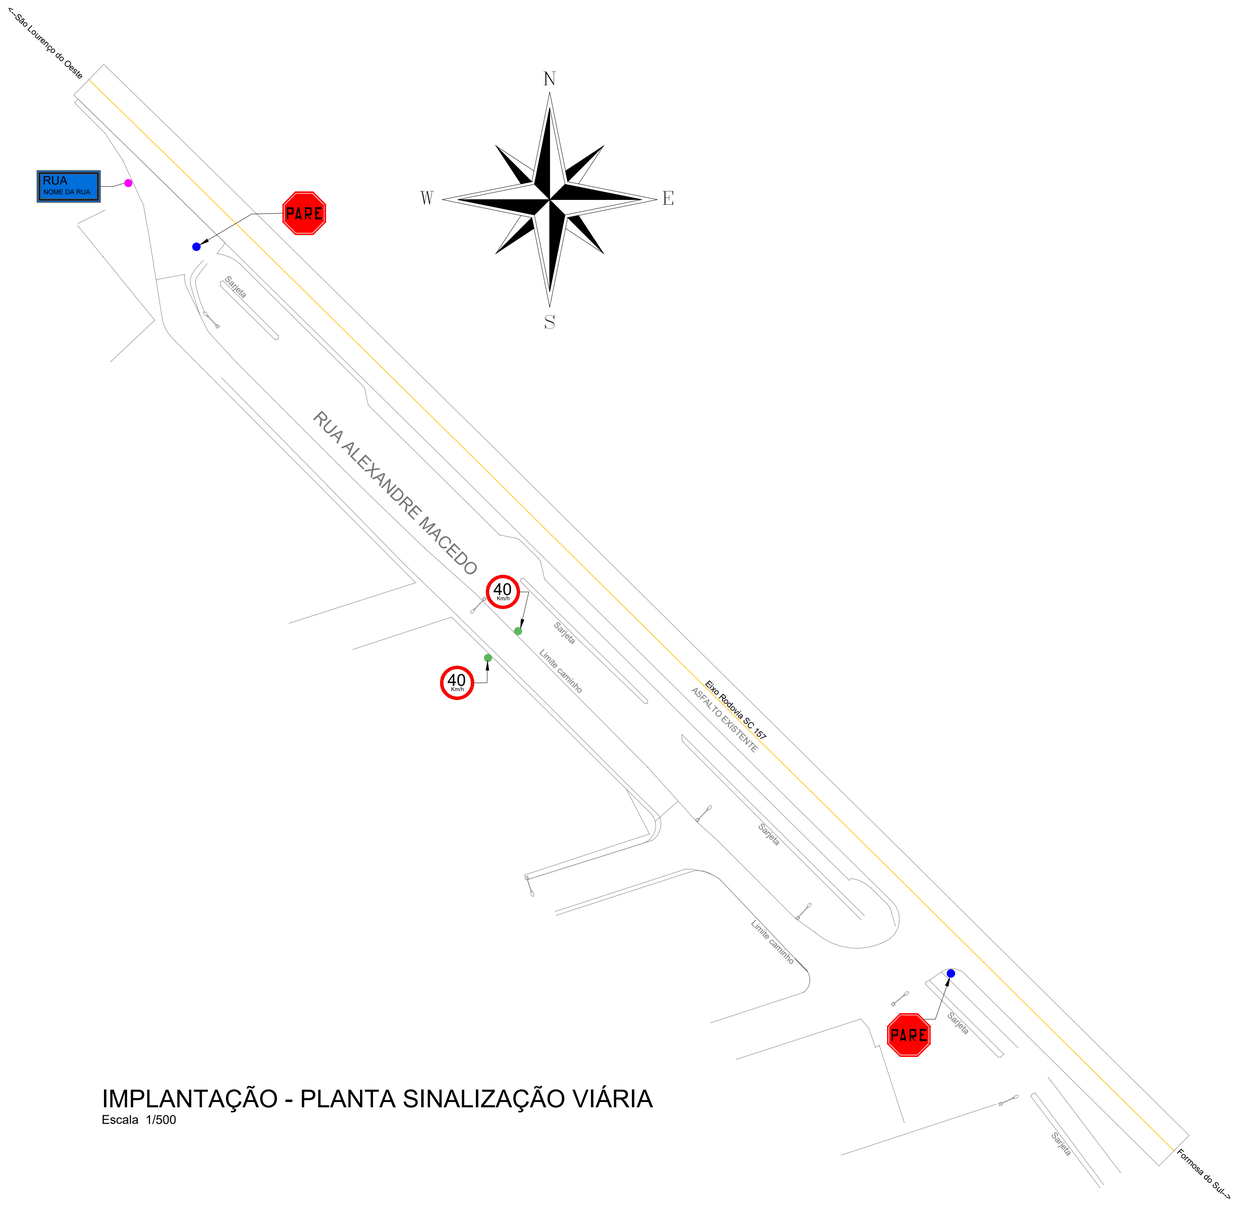

IMPLANTAÇÃO - PLANTA SINALIZAÇÃO VIÁRIA
Escala 1/500

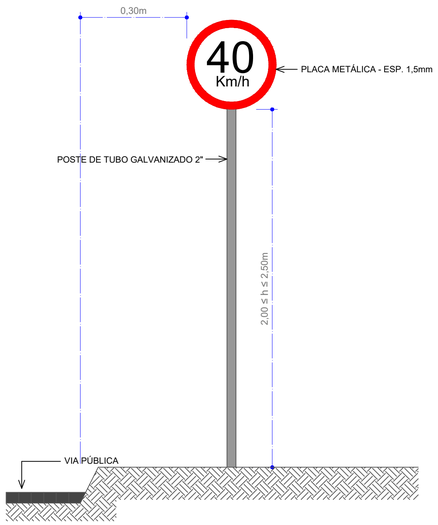

DET.INSTAL.PLACA DE SINALIZAÇÃO
ESCALA VISUAL

CONVENÇÕES

- Placa R-19 - Velocidade Máxima Permitida 40 km/h - 02 Unid.
- R-1: Parada Obrigatória - 02 Unid.
- Placa Identificação logradouro - 01 Unid

R-1: Parada Obrigatória			
Forma	Cor		
Octogonal	Fundo	Vermelha	
	Símbolo	Branca	
	Orla interna	Branca	
	Orla externa	Vermelha	
	Letras	Branca	
Via	Lado (m)	Orla int. (m)	Orla ext. (m)
Urbana	0,35	0,028	0,014

DETALHE PLACA R-1
S/ESCALA

R-19: Velocidade Máxima Permitida			
Forma	Cor		
Circular	Fundo	Branca	
	Orla	Vermelha	
	Letras	Preta	
Via	Diâmetro (m)	Tarja (m)	Orla (m)
Urbana	0,50	0,075	0,075

DETALHE PLACA R-19
S/ESCALA

Identificação logradouro			
Forma	Cor		
Circular	Fundo	Azul	
	Orla	Branca	
	Letras	Branca	
Via	Comprimento (m)		Largura (m)
Urbana	0,50		0,25

DETALHE PLACA LOGRADOURO
S/ESCALA

APROVAÇÃO/CARIMBO:

AMNOROESTE
ASSOCIAÇÃO DOS MUNICÍPIOS DO NOROESTE DE SANTA CATARINA

PROJETO: SINALIZAÇÃO VIÁRIA

OBRA: PAVIMENTAÇÃO COM PEDRAS IRREGULARES / CONCRETO
RUA ALEXANDRE ANTONIO DE MACÊDO

ENDEREÇO: RUA ALEXANDRE ANTONIO DE MACÊDO
CENTRO - NOVO HORIZONTE - SC

PROPRIETÁRIO: PREFEITURA MUNICIPAL DE NOVO HORIZONTE - SC
CNPJ - 95.990.115/0001-87

RESPONSÁVEL TÉCNICO: AMARILDO MARTINS RIBEIRO:05079131918
Assinado de forma digital por AMARILDO MARTINS RIBEIRO:05079131918
Dados: 2026.06.11 09:16:17 -03'00'
Engº Civil Amarildo M. Ribeiro - CREA-SC 156004-7

RESPONSÁVEL TÉCNICO: Engº Civil Jaison R. dos Santos - CREA-SC 178513-5

RESPONSÁVEL TÉCNICO: Engº Matheus Bez da Silveira - CREA-SC 202276-0

RESPONSÁVEL TÉCNICO: Engº Eletricista Charlan Smaniotto Luzzatto - CREA-SC 127695-8

DESENHO CAD: Eliveltro Jesus Passini - CFT - 01901295907
Edivanda Meurer - CREA SC 179524-5

DESCRIÇÃO: IMPLANTAÇÃO - PLANTA SINALIZAÇÃO VIÁRIA
SIMBOLOGIA
DETALHES

PRANCHA: SV.01/01

ÁREA: 1.000,38m²

ESCALA: INDICADA

CONTATO: E-MAIL: amnoroeste@amnoroeste.org.br - TEL: (49)3344-1991

10/06/2026