


PLANIALTIMÉTRICO
ESCALA 1/1000

PROJEÇÃO UNIVERSAL TRANSVERSA
DE MERCATOR - UTM
SRG - SIRGAS2000
MC: 51° W
CM: 0°48'53,33"
K: 1.00001042
VERTICE: 0,36
Lat: 26°27'07,52348" S
Long: 52°49'43,28115" W

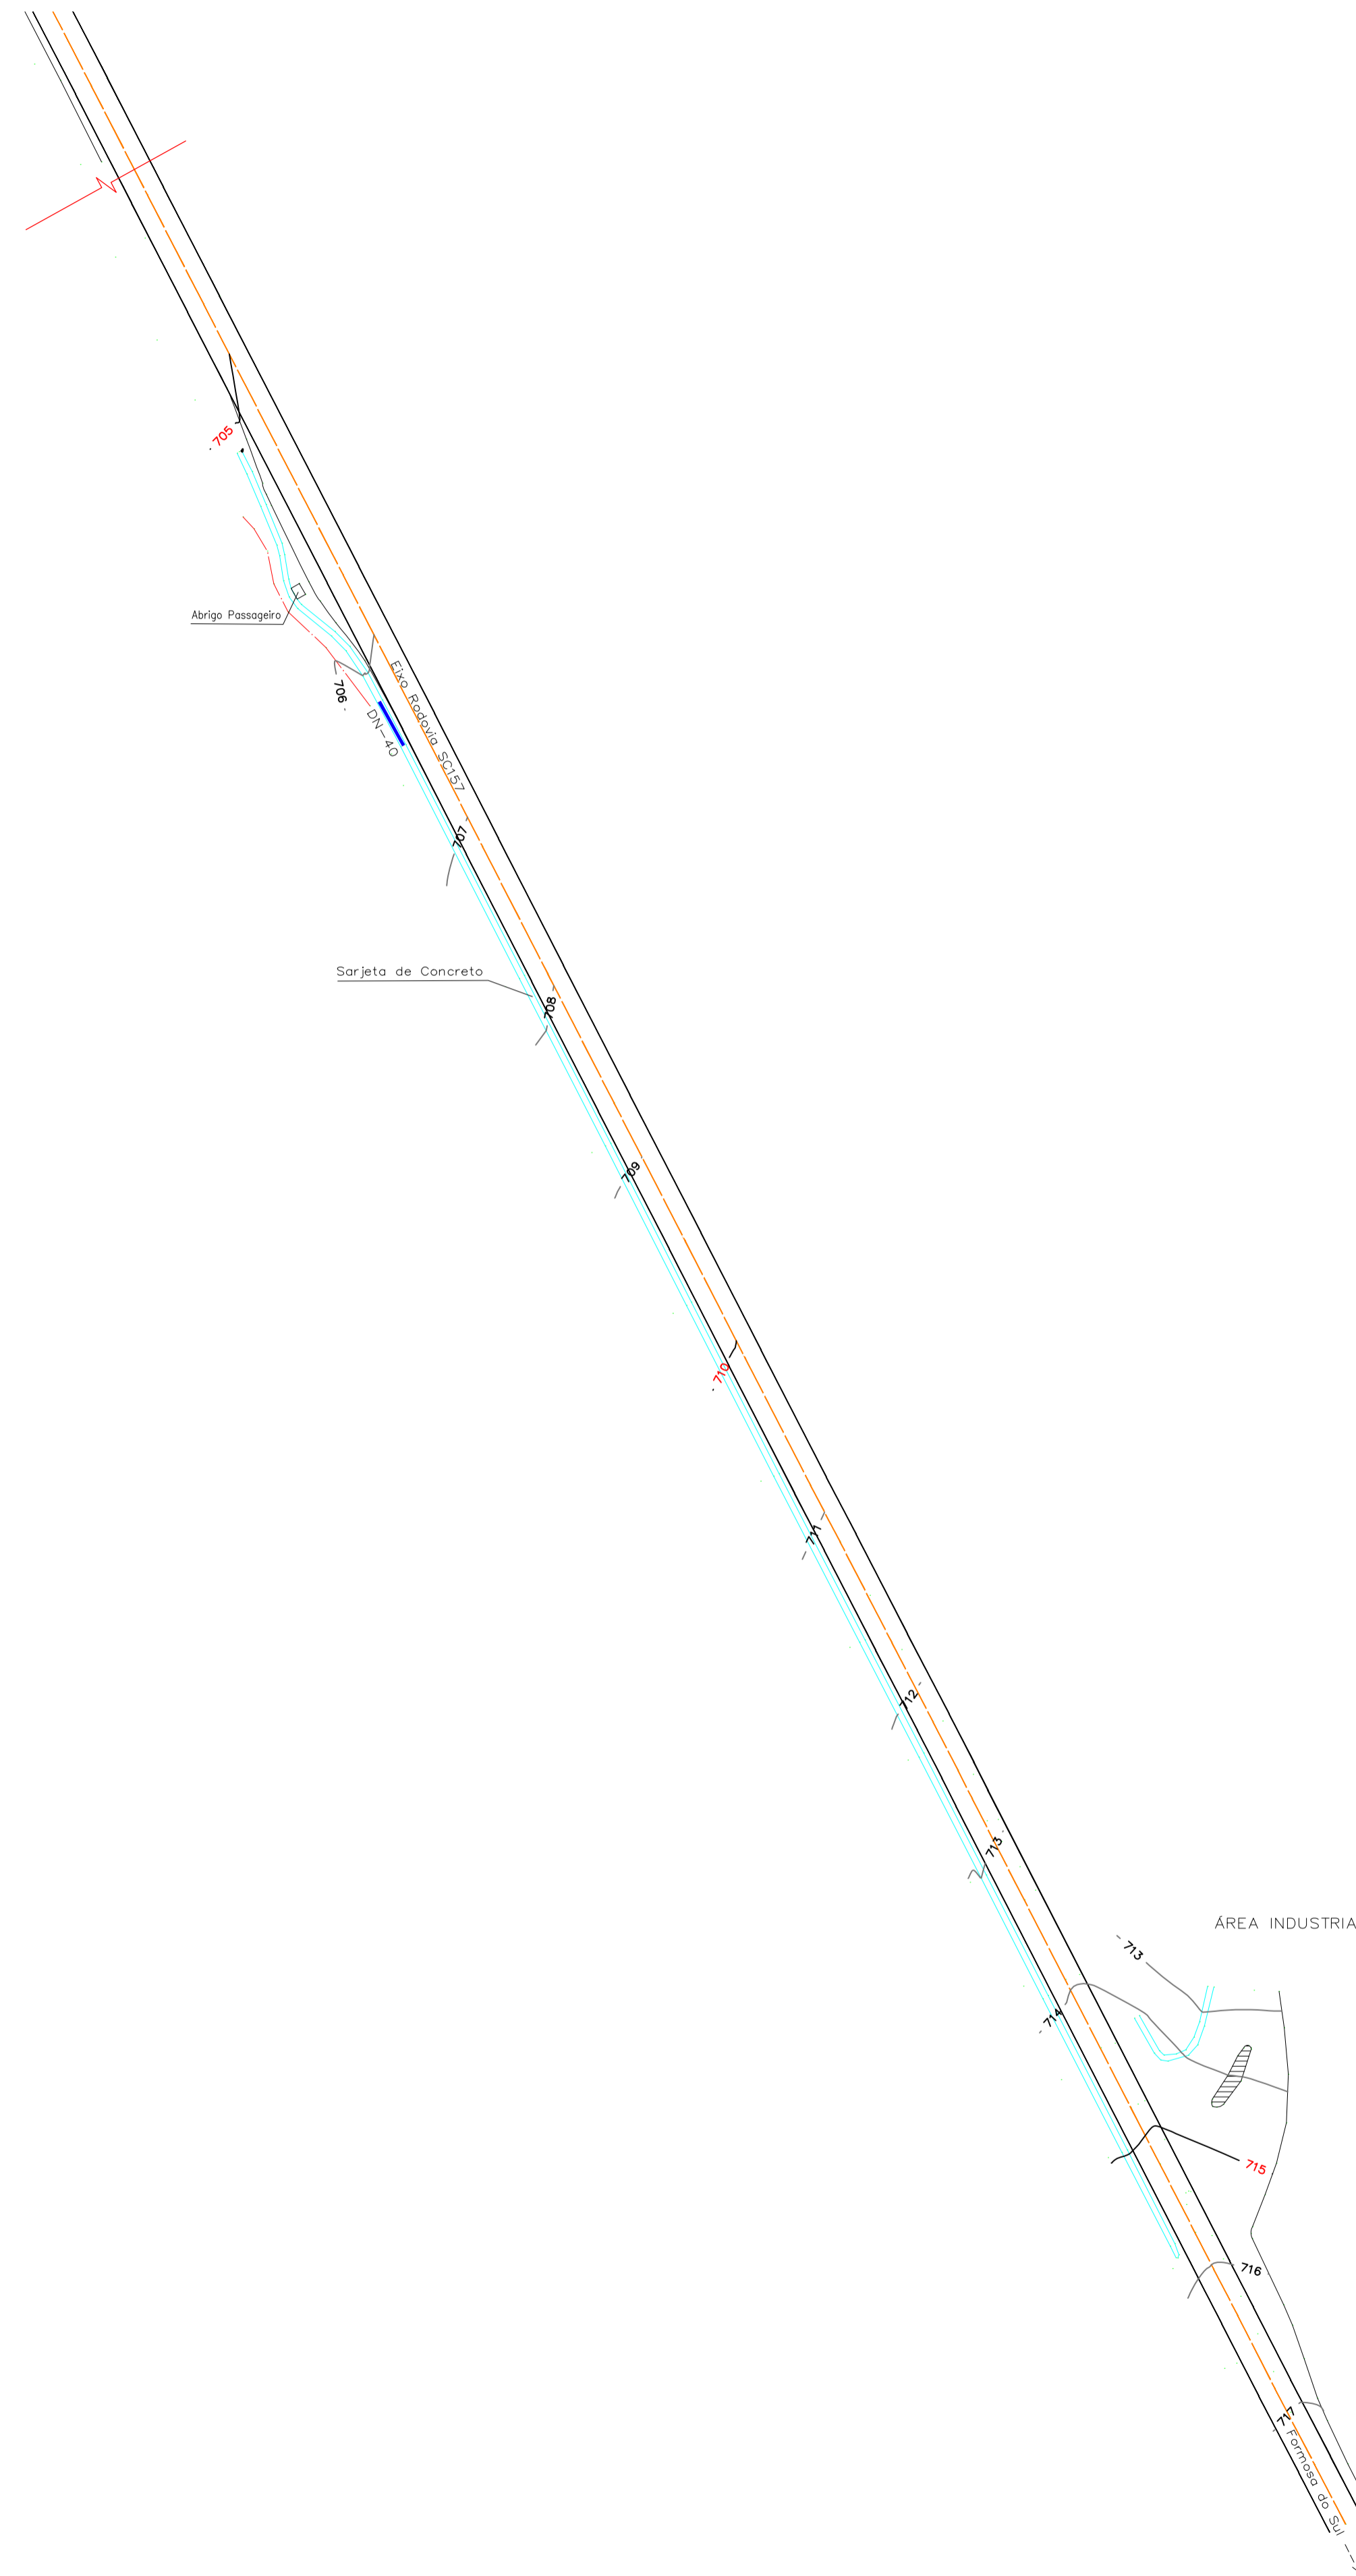

PROJETO ARQUITETÔNICO

PAVIMENTAÇÃO PASSEIO PÚBLICO EM CONCRETO ARMADO ACESSO RODOVIA SC-157

ENDEREÇO:	ROD. SC-157 NOVO HORIZONTE-SC	
PROPRIETÁRIO:	PREFEITURA MUNICIPAL DE NOVO HORIZONTE - SC CNPJ 95.990.115/0001-87	
RESPONSÁVEL TÉCNICO:	Engº Civil Bruna Henrique - CREA-SC 154937-0	
RESPONSÁVEL TÉCNICO:	Engº Civil Amarildo M. Ribeiro - CREA-SC 156004-7	
RESPONSÁVEL TÉCNICO:	Engº Eletricista Charlan Smaniotto Luzzatto - CREA-SC 127695-8	
DESENHO CAD:	Elivetro Jesus Passini - CFT01901295907	
DESCRIÇÃO	PLANIALTIMÉTRICO	PRANCHA: 01/04
ÁREA TOTAL:	1.355,95m²	ESCALA: INDICADA
CONTATO:	E-MAIL: amnoroeste@amnoroeste.org.br - TEL: (49)3344-1991	