


IMPLANTAÇÃO PAVTO TÉRREO - HIDROSANITÁRIO
Escala 1/50

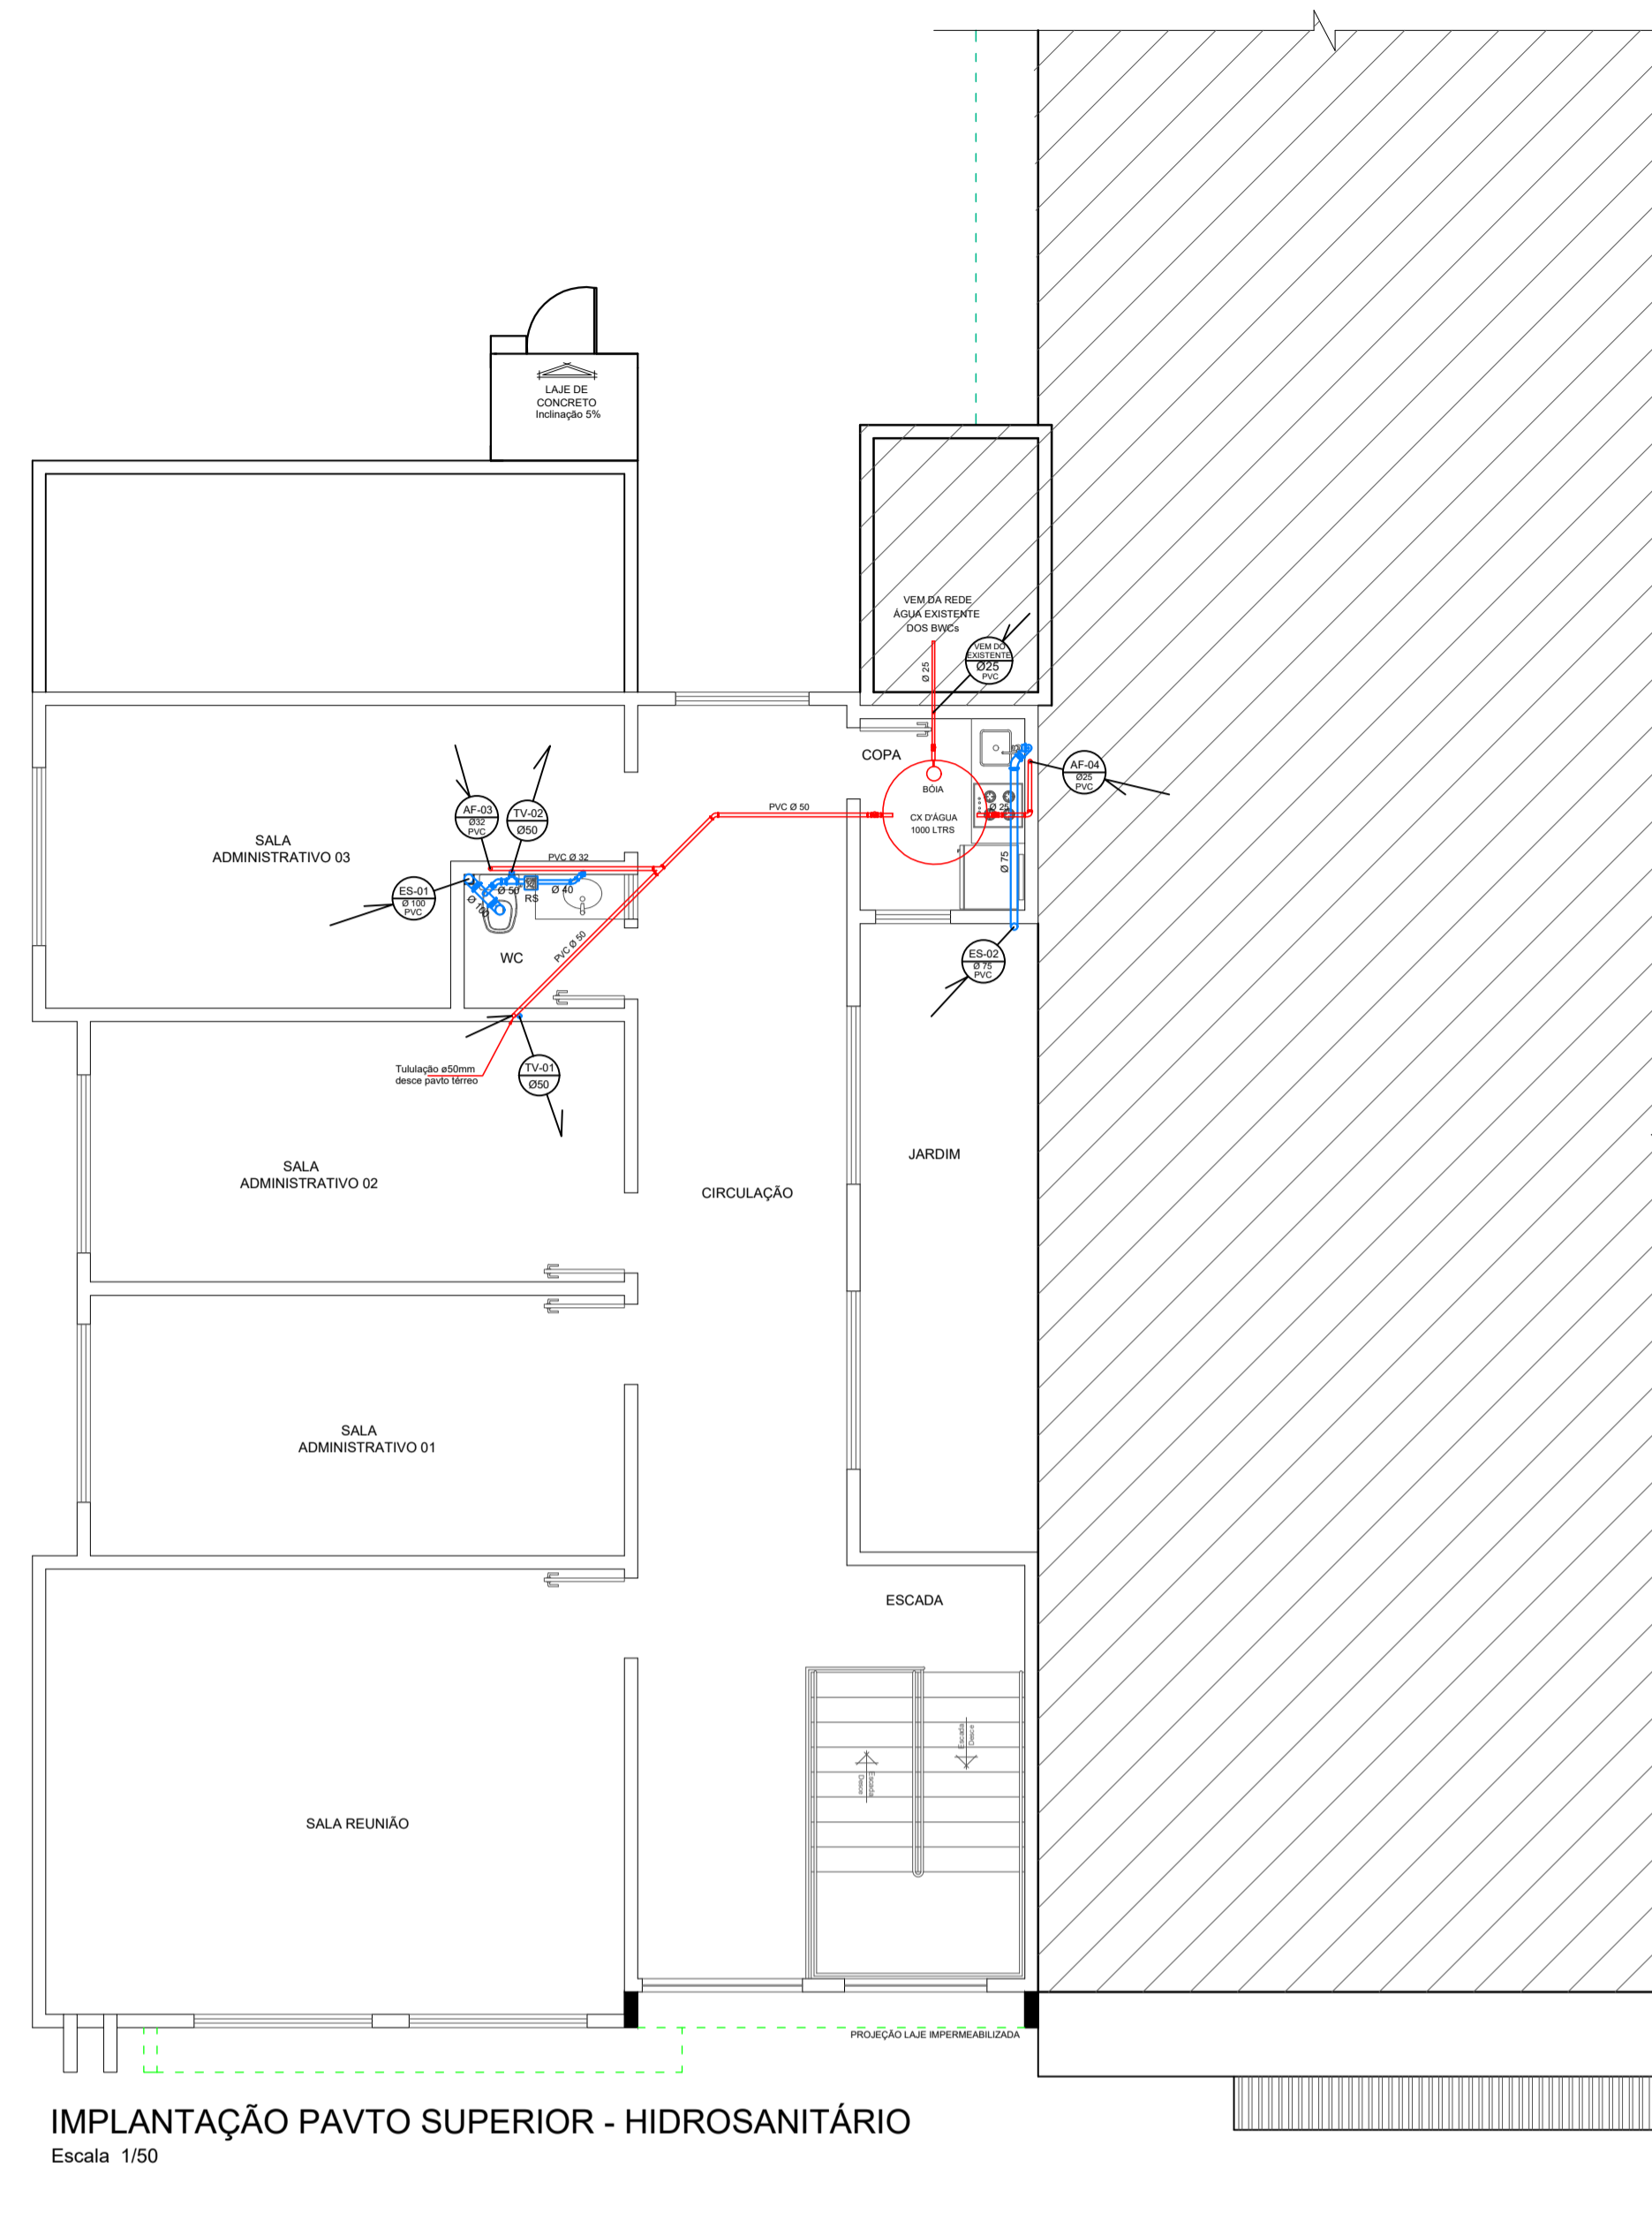


IMPLANTAÇÃO PAVTO SUPERIOR - HIDROSANITÁRIO
Escala 1/50


SIMBOLOGIA			
AF	COLUNA DE ÁGUA FRIA	RG	REG. GAVETA (PLANTA)
AP	COLUNA DE ÁGUA PLUVIAL	RG	REG. GAVETA (CORTE)
CI	CAIXA DE INSPEÇÃO	RP	REG. PRESSÃO
CG	CAIXA DE GORDURA	RS	RALO SIFONADO
CH	CHUVEIRO	TQ	TORNEIRA
ES	COLUNA DE ESGOTO SANITÁRIO	VS	VASO SANITÁRIO
FS	FOSSA SÉPTICA	SUM	SUMIDOURO
HID	HIDRÔMETRO	○	TUBULAÇÃO SOBEE/DESCE
L	LAVATÓRIO	—	TUBULAÇÃO ÁGUA
ML	MÃO LAVAR ROUPA	—	TUBULAÇÃO ESGOTO
P	PIA DE COZINHA	TQ	TANQUE
CD	CAIXA DE DESCARGA		

ALTURA DAS TOMADAS D'ÁGUA EM RELAÇÃO AO PISO ACABADO


- * Chuveiro = 220cm
- * Registro de gaveta = 210cm
- * Registro de pressão = 100cm
- * Tanque, MLL = 110cm
- * Pia cozinha = 60cm p/ bancada cozinha = 110cm p/ torneira de parede
- * Lavatório = 50 / 60cm
- * Vaso sanitário = 25cm
- * Valvula de descarga = 80cm
- * Torn. geral c/ bico p/ mangueira = 35cm
- * Torneira jardim = 110cm
- * Pia de despejo = 20cm
- * Bebedouro = 50cm
- * Torneira de higienização = 110cm
- * Ducha higiênica = 50cm

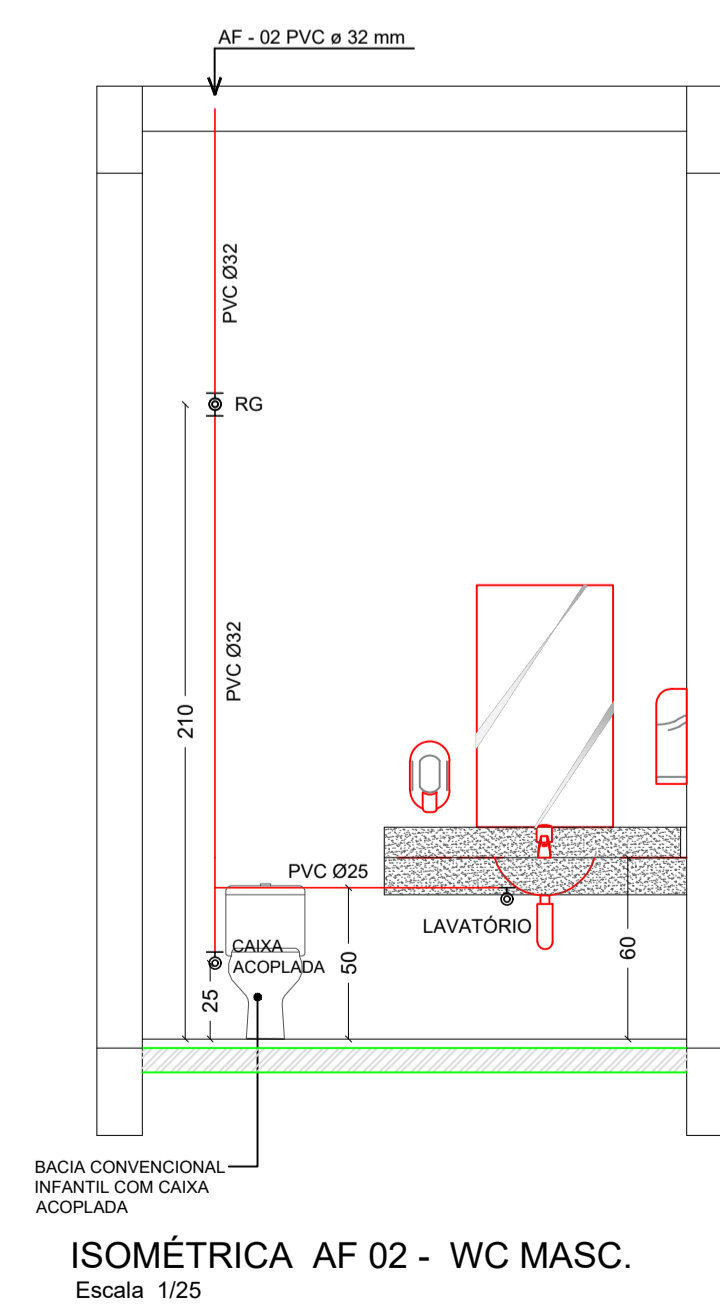


ISOMÉTRICA AF 02 - WC MASC.
Escala 1/25

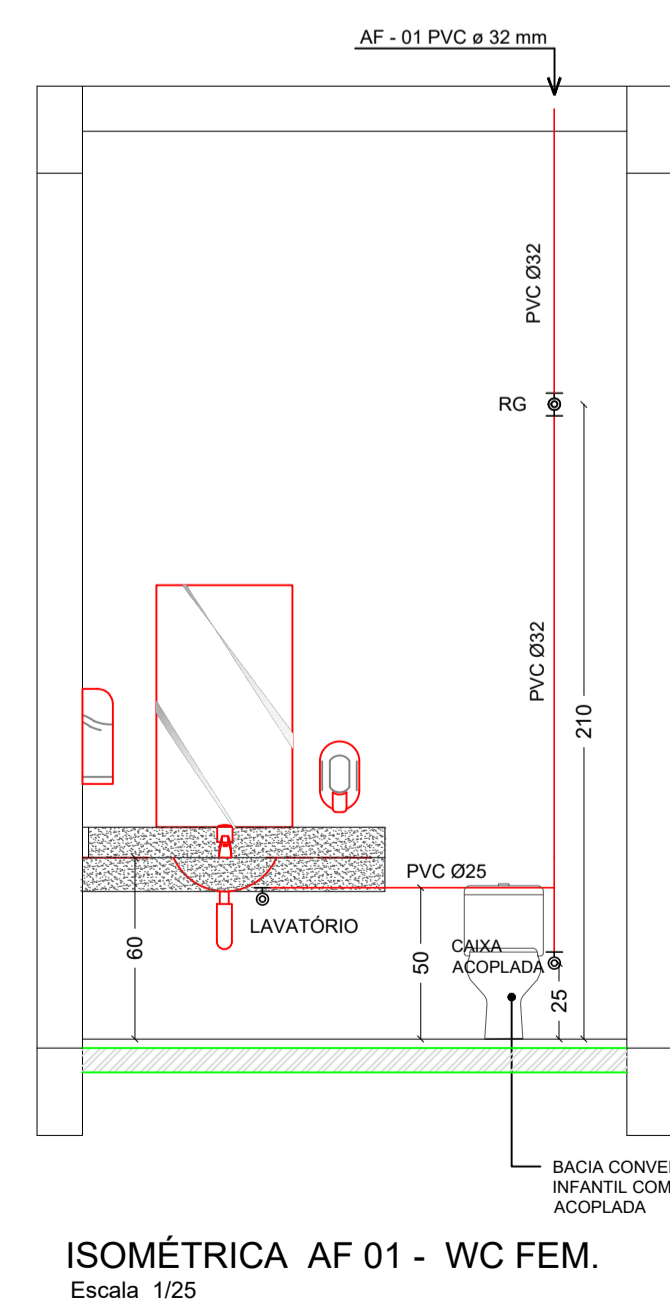



ISOMÉTRICA AF 01 - WC FEM.
Escala 1/25

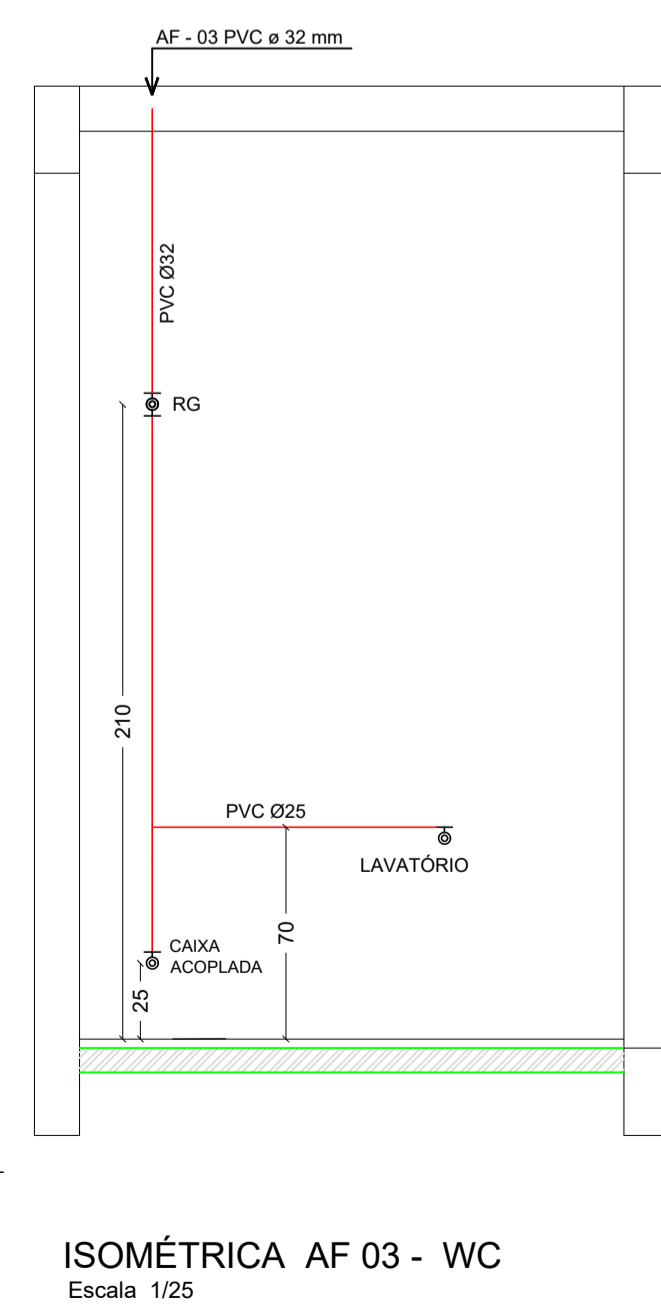

ISOMÉTRICA AF 03 - WC
Escala 1/25

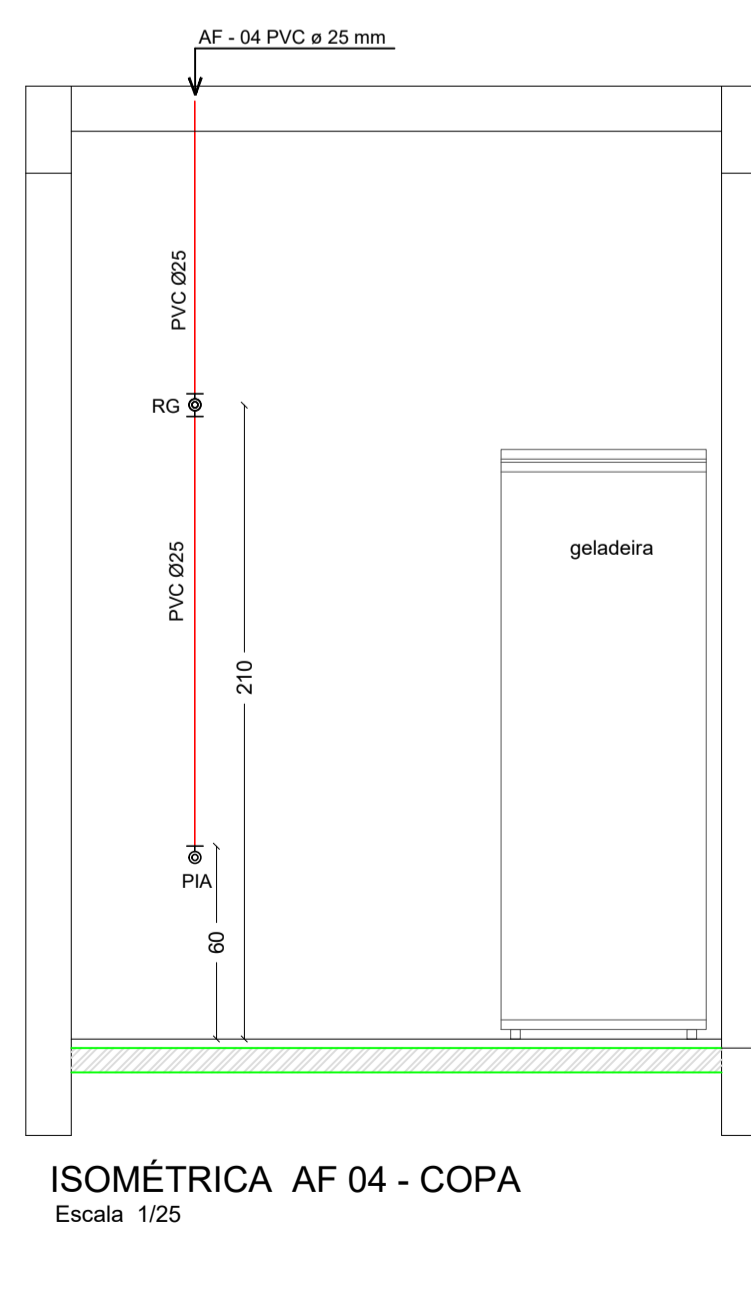

ISOMÉTRICA AF 04 - COPA
Escala 1/25

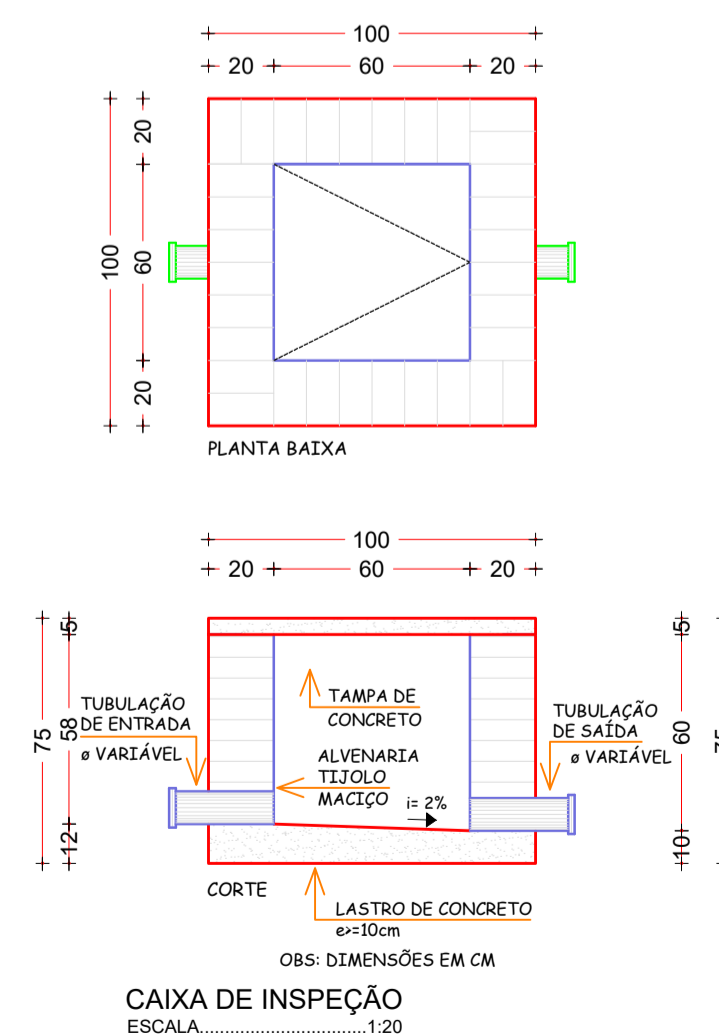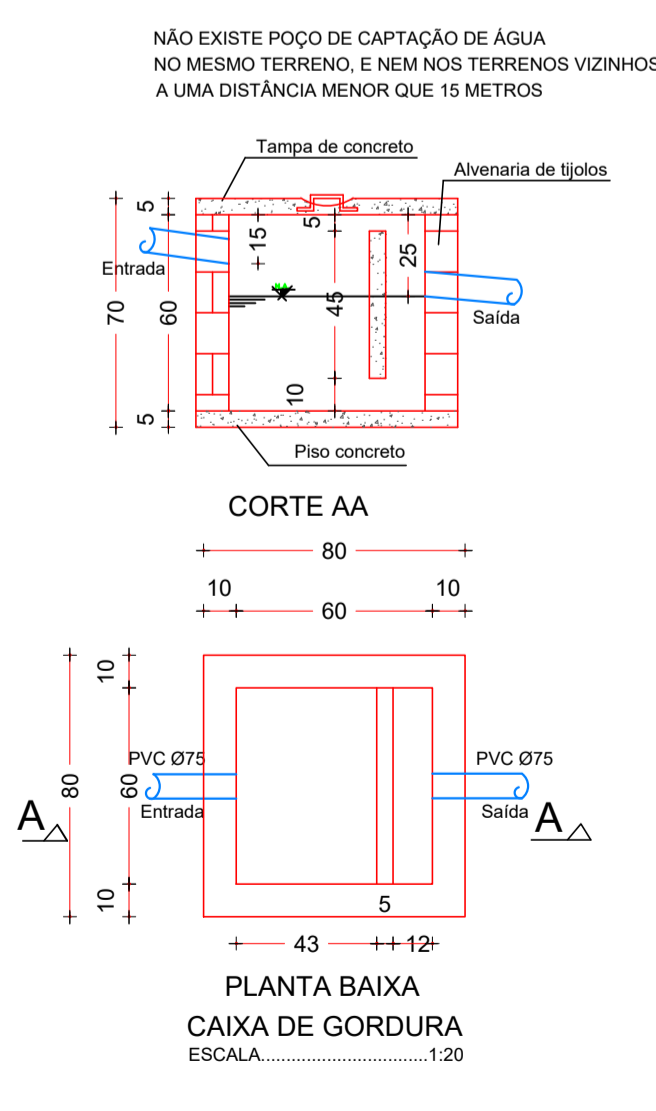

PROJETO HIDROSANITÁRIO

AMPLIAÇÃO DO CENTRO EDUCACIONAL MUNICIPAL NOVO HORIZONTE

ENDEREÇO:	ROD. SC 157 - CENTRO NOVO HORIZONTE - SC
PROPRIETÁRIO:	MUNICÍPIO DE NOVO HORIZONTE-SC CNPJ Nº 95.990.115/0001-87
RESPONSÁVEL TÉCNICO:	Engº Civil Bruna Henrique - CREA-SC 154937-0
RESPONSÁVEL TÉCNICO:	Engº Civil Amarildo M. Ribeiro - CREA-SC 156004-7
RESPONSÁVEL TÉCNICO:	Engº Eletricista Charlan Smaniottto Luzzatto - CREA-SC 127695-8
DESENHO CAD:	Eiveltro Jesus Passini - CFT - 01901295907
DESCRIÇÃO	IMPLANTAÇÃO - PLANTA TÉRREO HIDROSANITÁRIO IMPLANTAÇÃO - PLANTA SUPERIOR HIDROSANITÁRIO DETALHES, ISOMÉTRICAS, SIMBOLOGIA E LEGENDA.
PRANCHA:	HS. 01/01
ÁREA TOTAL A AMPLIAR:	318,24m²
ESCALA:	INDICADA
CONTATO:	E-MAIL: amnoroste@amnoroste.org.br - TEL: (49)3344-1991