


QUADRA N-05

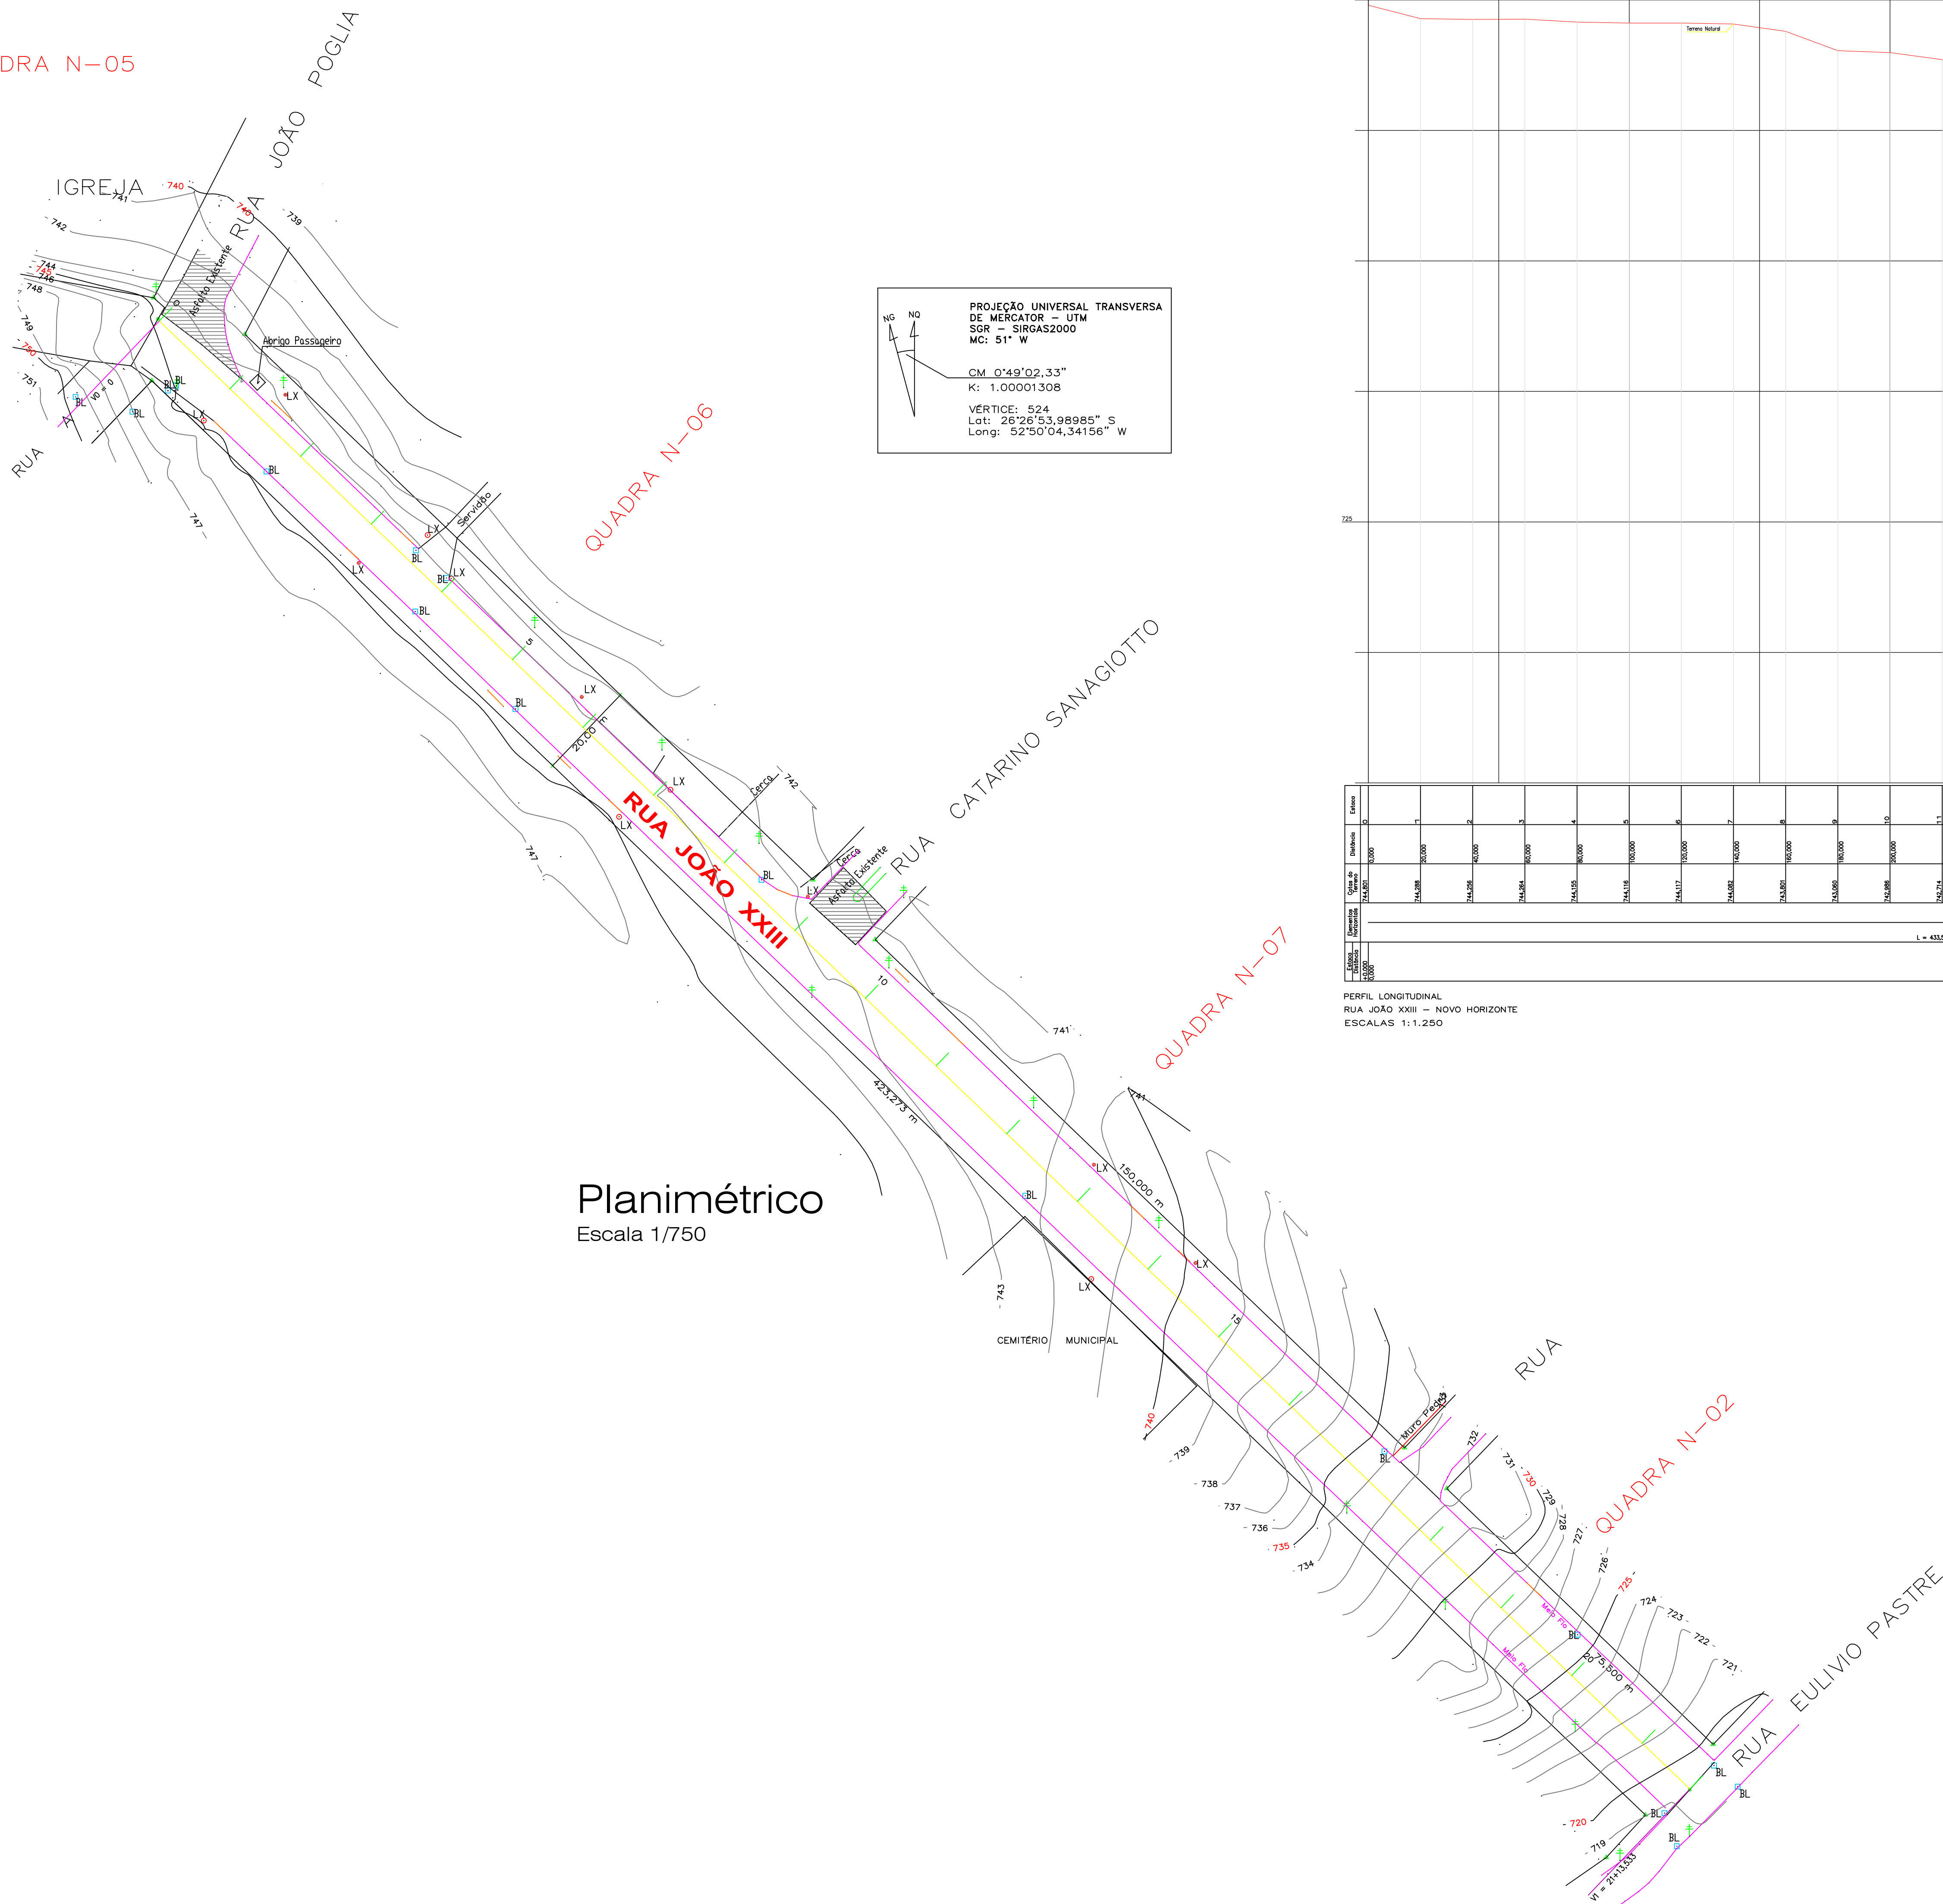


Planimétrico  
Escala 1/750

PROJEÇÃO UNIVERSAL TRANSVERSA  
DE MERCATOR - UTM  
SRG - SIRGAS2000  
MC: 51° W

CM: 0°49'02,33"  
K: 1.00001308

VÉRTICE: 524  
Lat: 26°26'53,98985" S  
Long: 52°50'04,34156" W

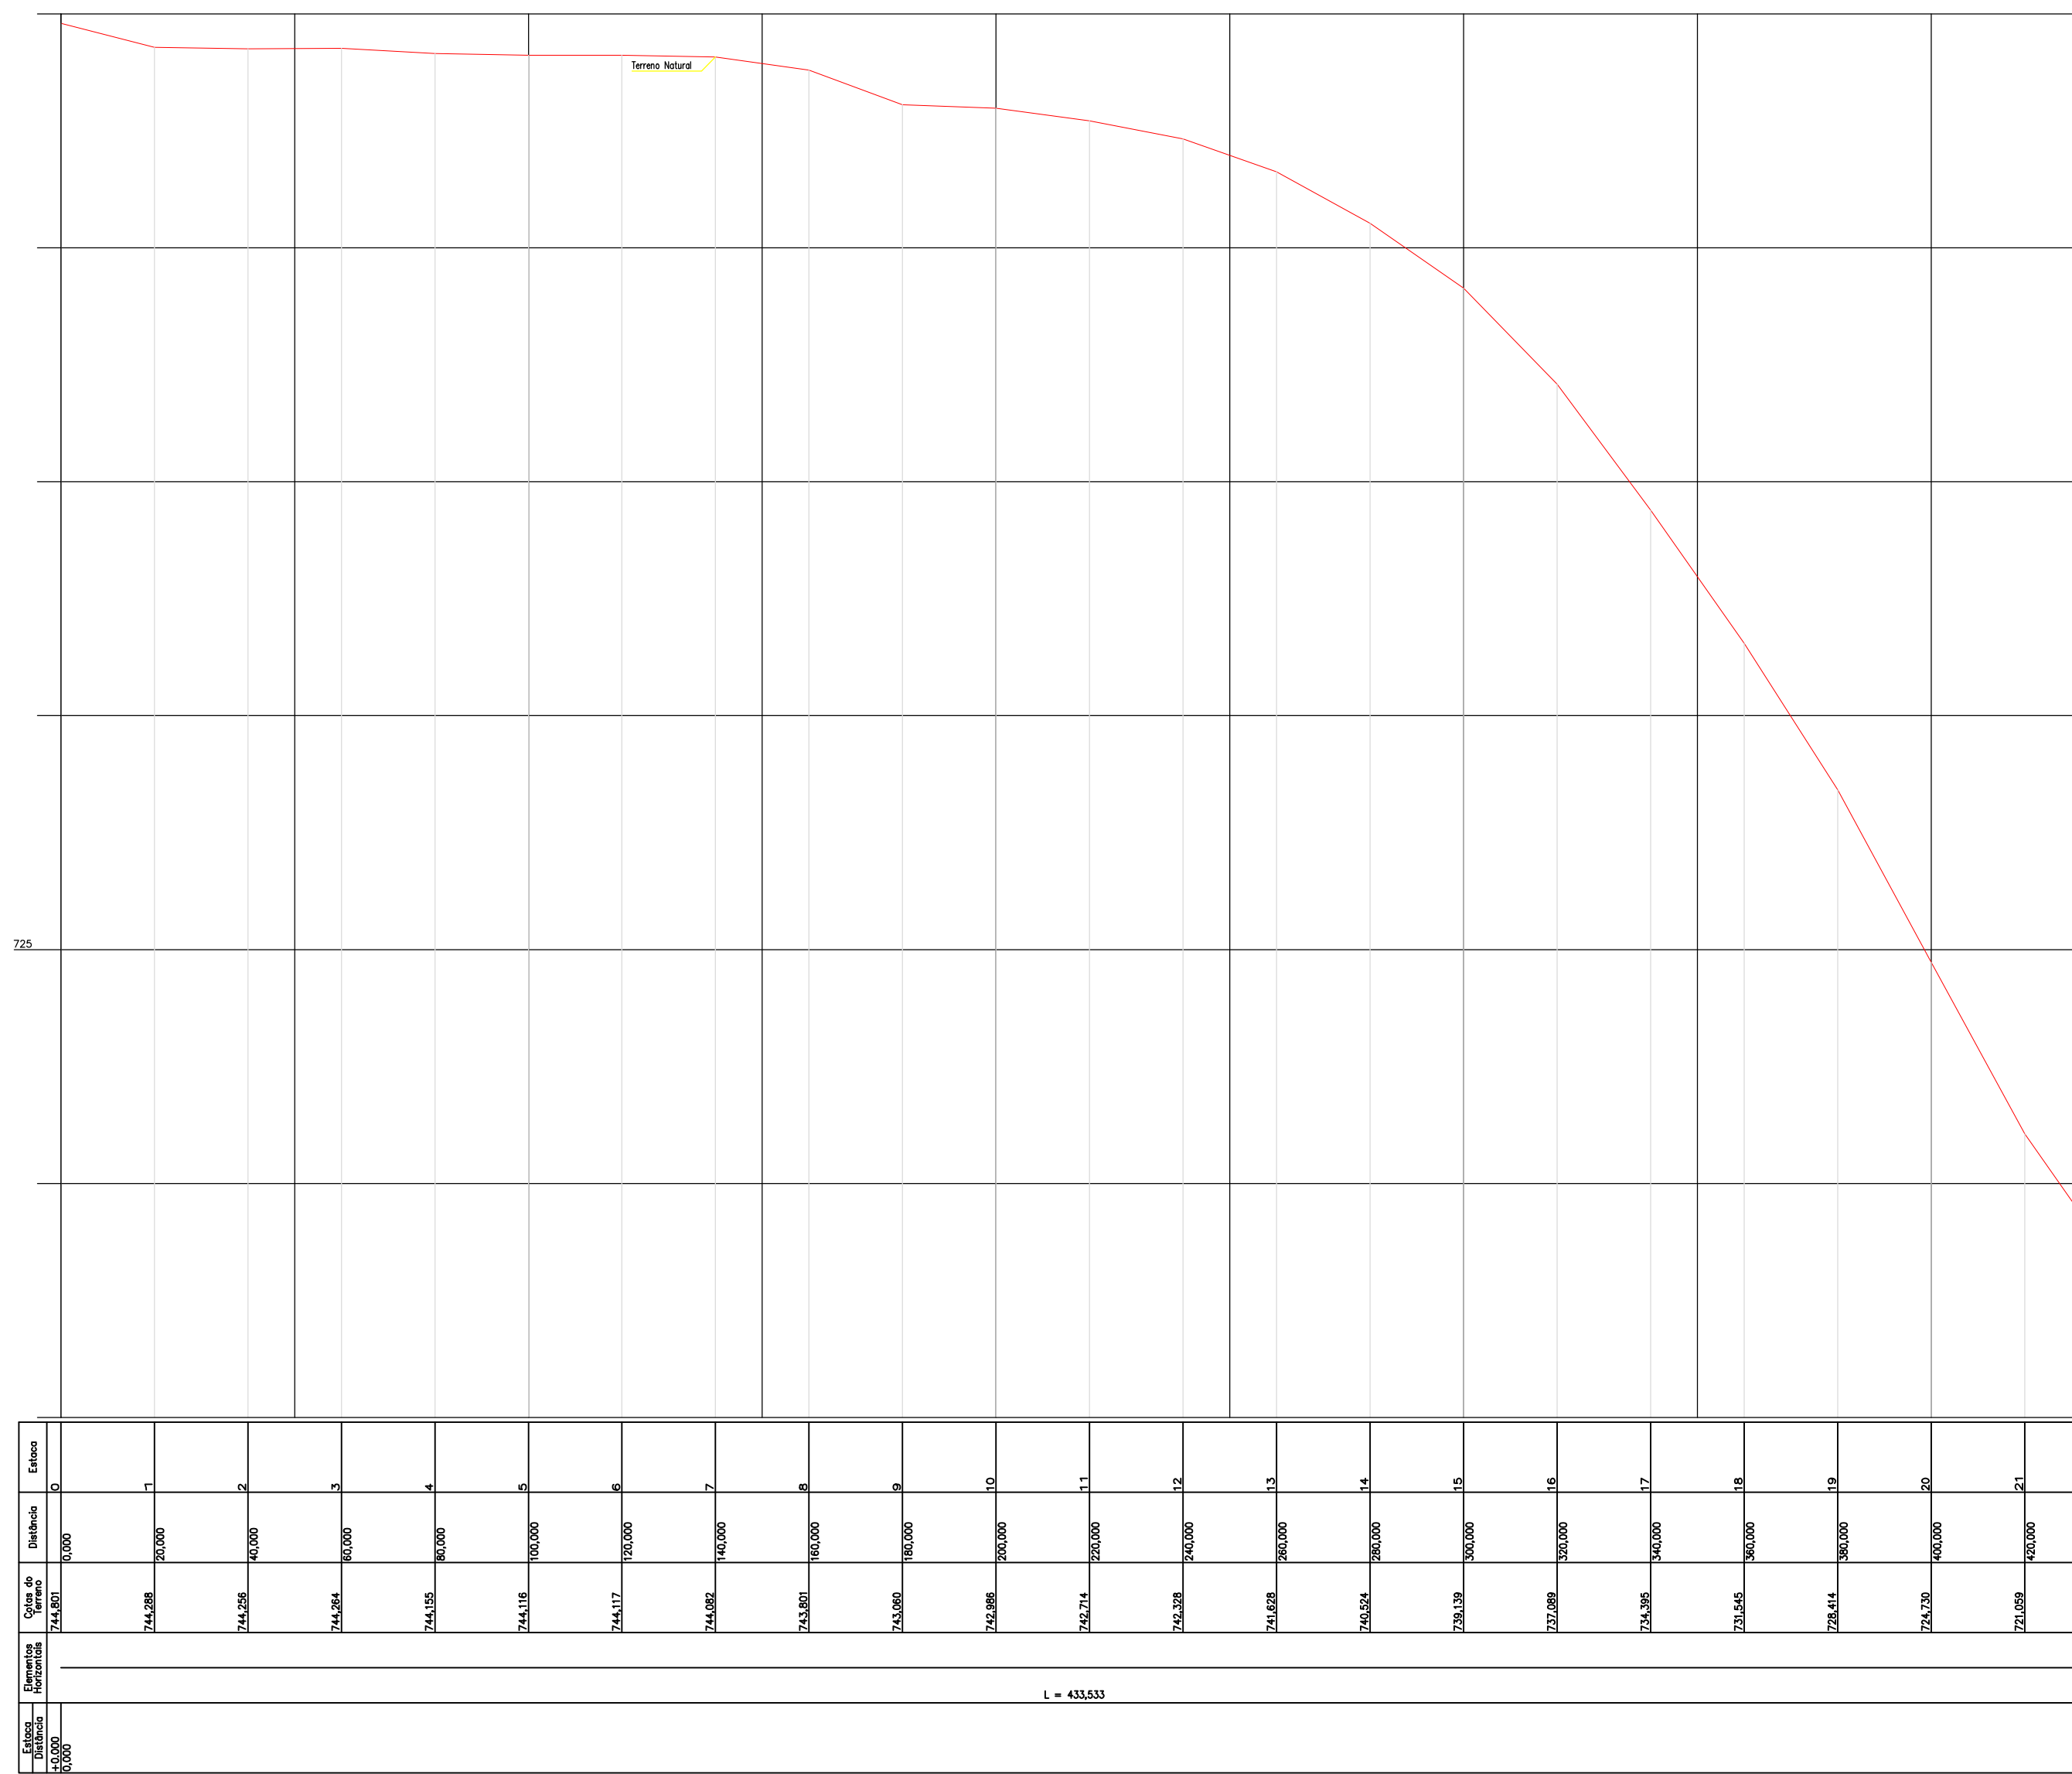

**PAVIMENTAÇÃO ASFÁLTICA SOBRE PEDRAS IRREGULARES  
PARTE RUA JOÃO XXIII**

ENDEREÇO:	PARTE RUA JOÃO XXIII CENTRO - NOVO HORIZONTE - SC	
PROPRIETÁRIO:	PREFEITURA MUNICIPAL DE NOVO HORIZONTE - SC CNPJ 95.990.115/0001-87	
RESPONSÁVEL TÉCNICO:	Eng. Civil Bruna Henrique - CREA/SC: 154937-0	
RESPONSÁVEL TÉCNICO:	Engº Civil Amarildo M. Ribeiro - CREA-SC 166004-7	
RESPONSÁVEL TÉCNICO:	Engº Civil Jean C. Tortelli - CREA-SC 182379-4	
DESENHO CAD:	Elivélto Jesus Passini - CFT-01901295907 Jaison R. dos Santos - CREA-SC 178513-5	
DESCRIÇÃO	PLANIMÉTRICO PERFIL LONGITUDINAL	PRANCHA: <b>01/06</b>
ÁREA TOTAL:	5.390,76m²	ESCALA: INDICADA
CONTATO:	E-MAIL: amnoroste@amnoroste.org.br - TEL: (49)3344-1991	