


QUADRA N-05

PROJEÇÃO UNIVERSAL TRANSVERSA
 DE MERCATOR - UTM
 SGR - SIRGAS2000
 MC: 51° W
 CM: 0°49'02,33"
 K: 1,00001308
 VÉRTICE: 524
 Lat: 26°26'53,98985" S
 Long: 52°50'04,34156" W

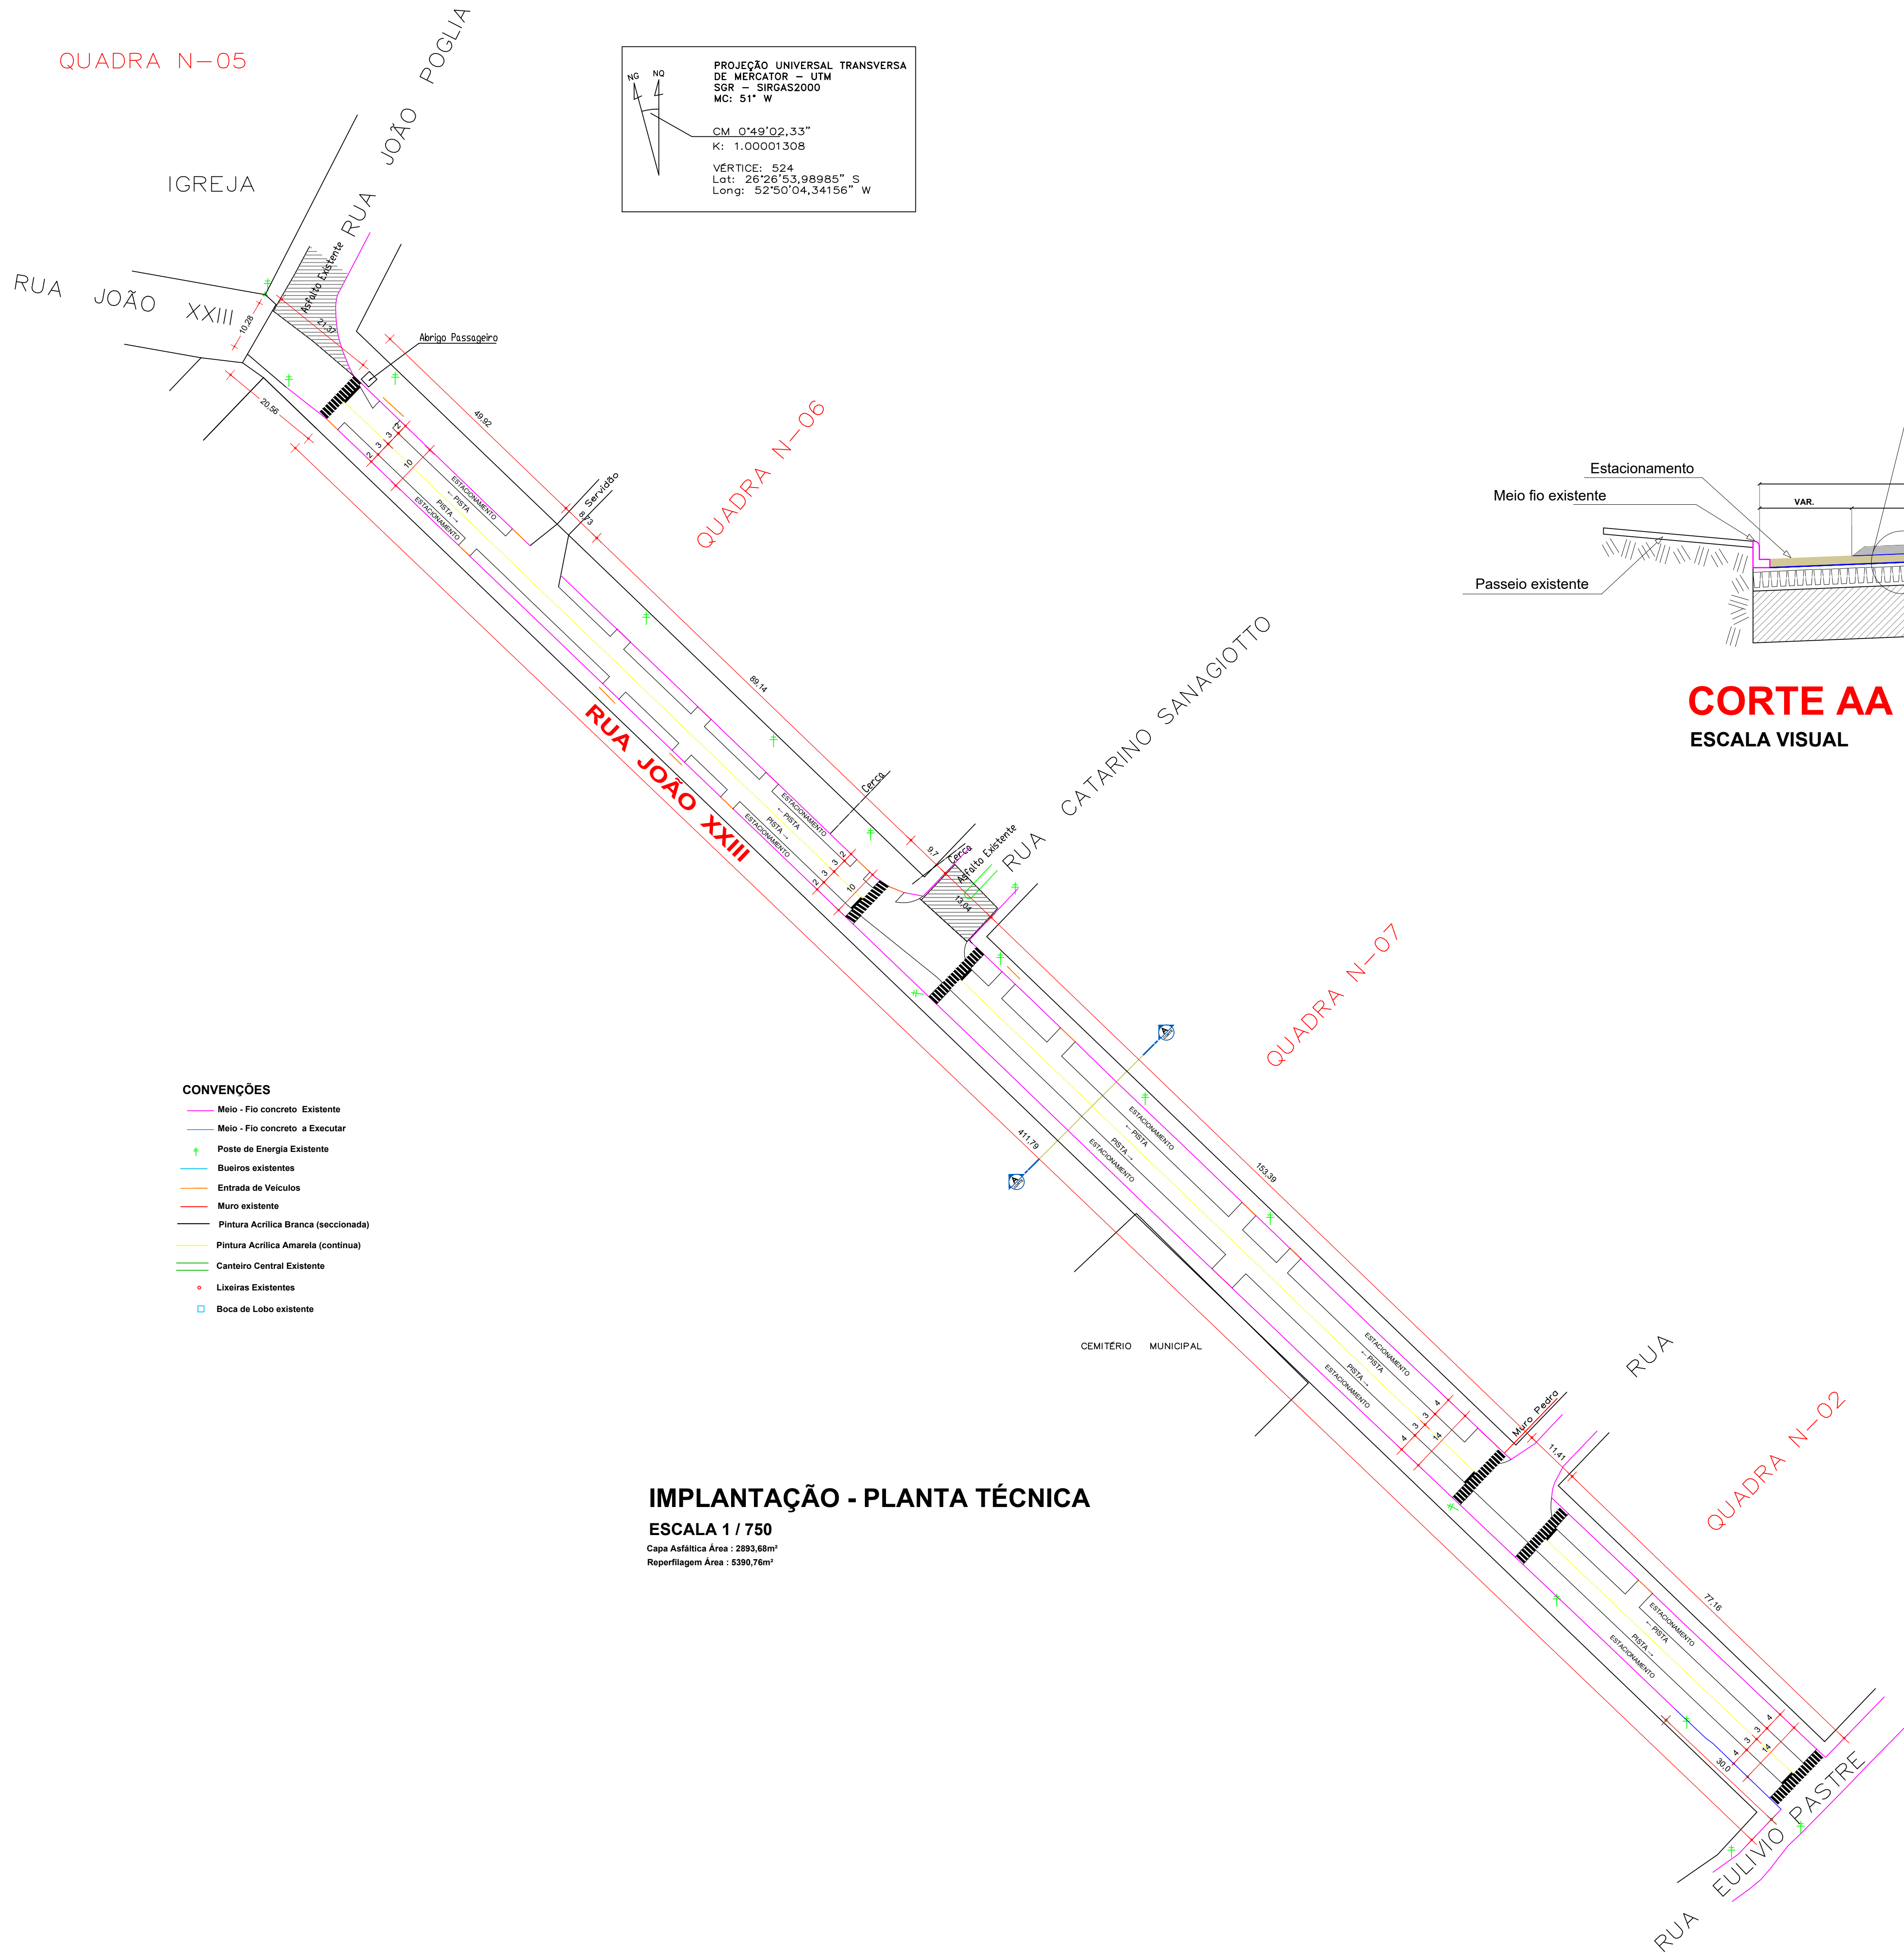


- CONVENÇÕES**
- Meio - Fio concreto Existente
 - Meio - Fio concreto a Executar
 - + Posto de Energia Existente
 - Bueiros existentes
 - Entrada de Veículos
 - Muro existente
 - Pintura Acrílica Branca (seccionada)
 - Pintura Acrílica Amarela (continua)
 - Canteiro Central Existente
 - Lixeiras Existentes
 - Boca de Lobo existente

IMPLANTAÇÃO - PLANTA TÉCNICA

ESCALA 1 / 750
 Capa Asfáltica Área : 2893,68m²
 Reperfilagem Área : 5390,76m²

P/ RUA JOÃO XXIII

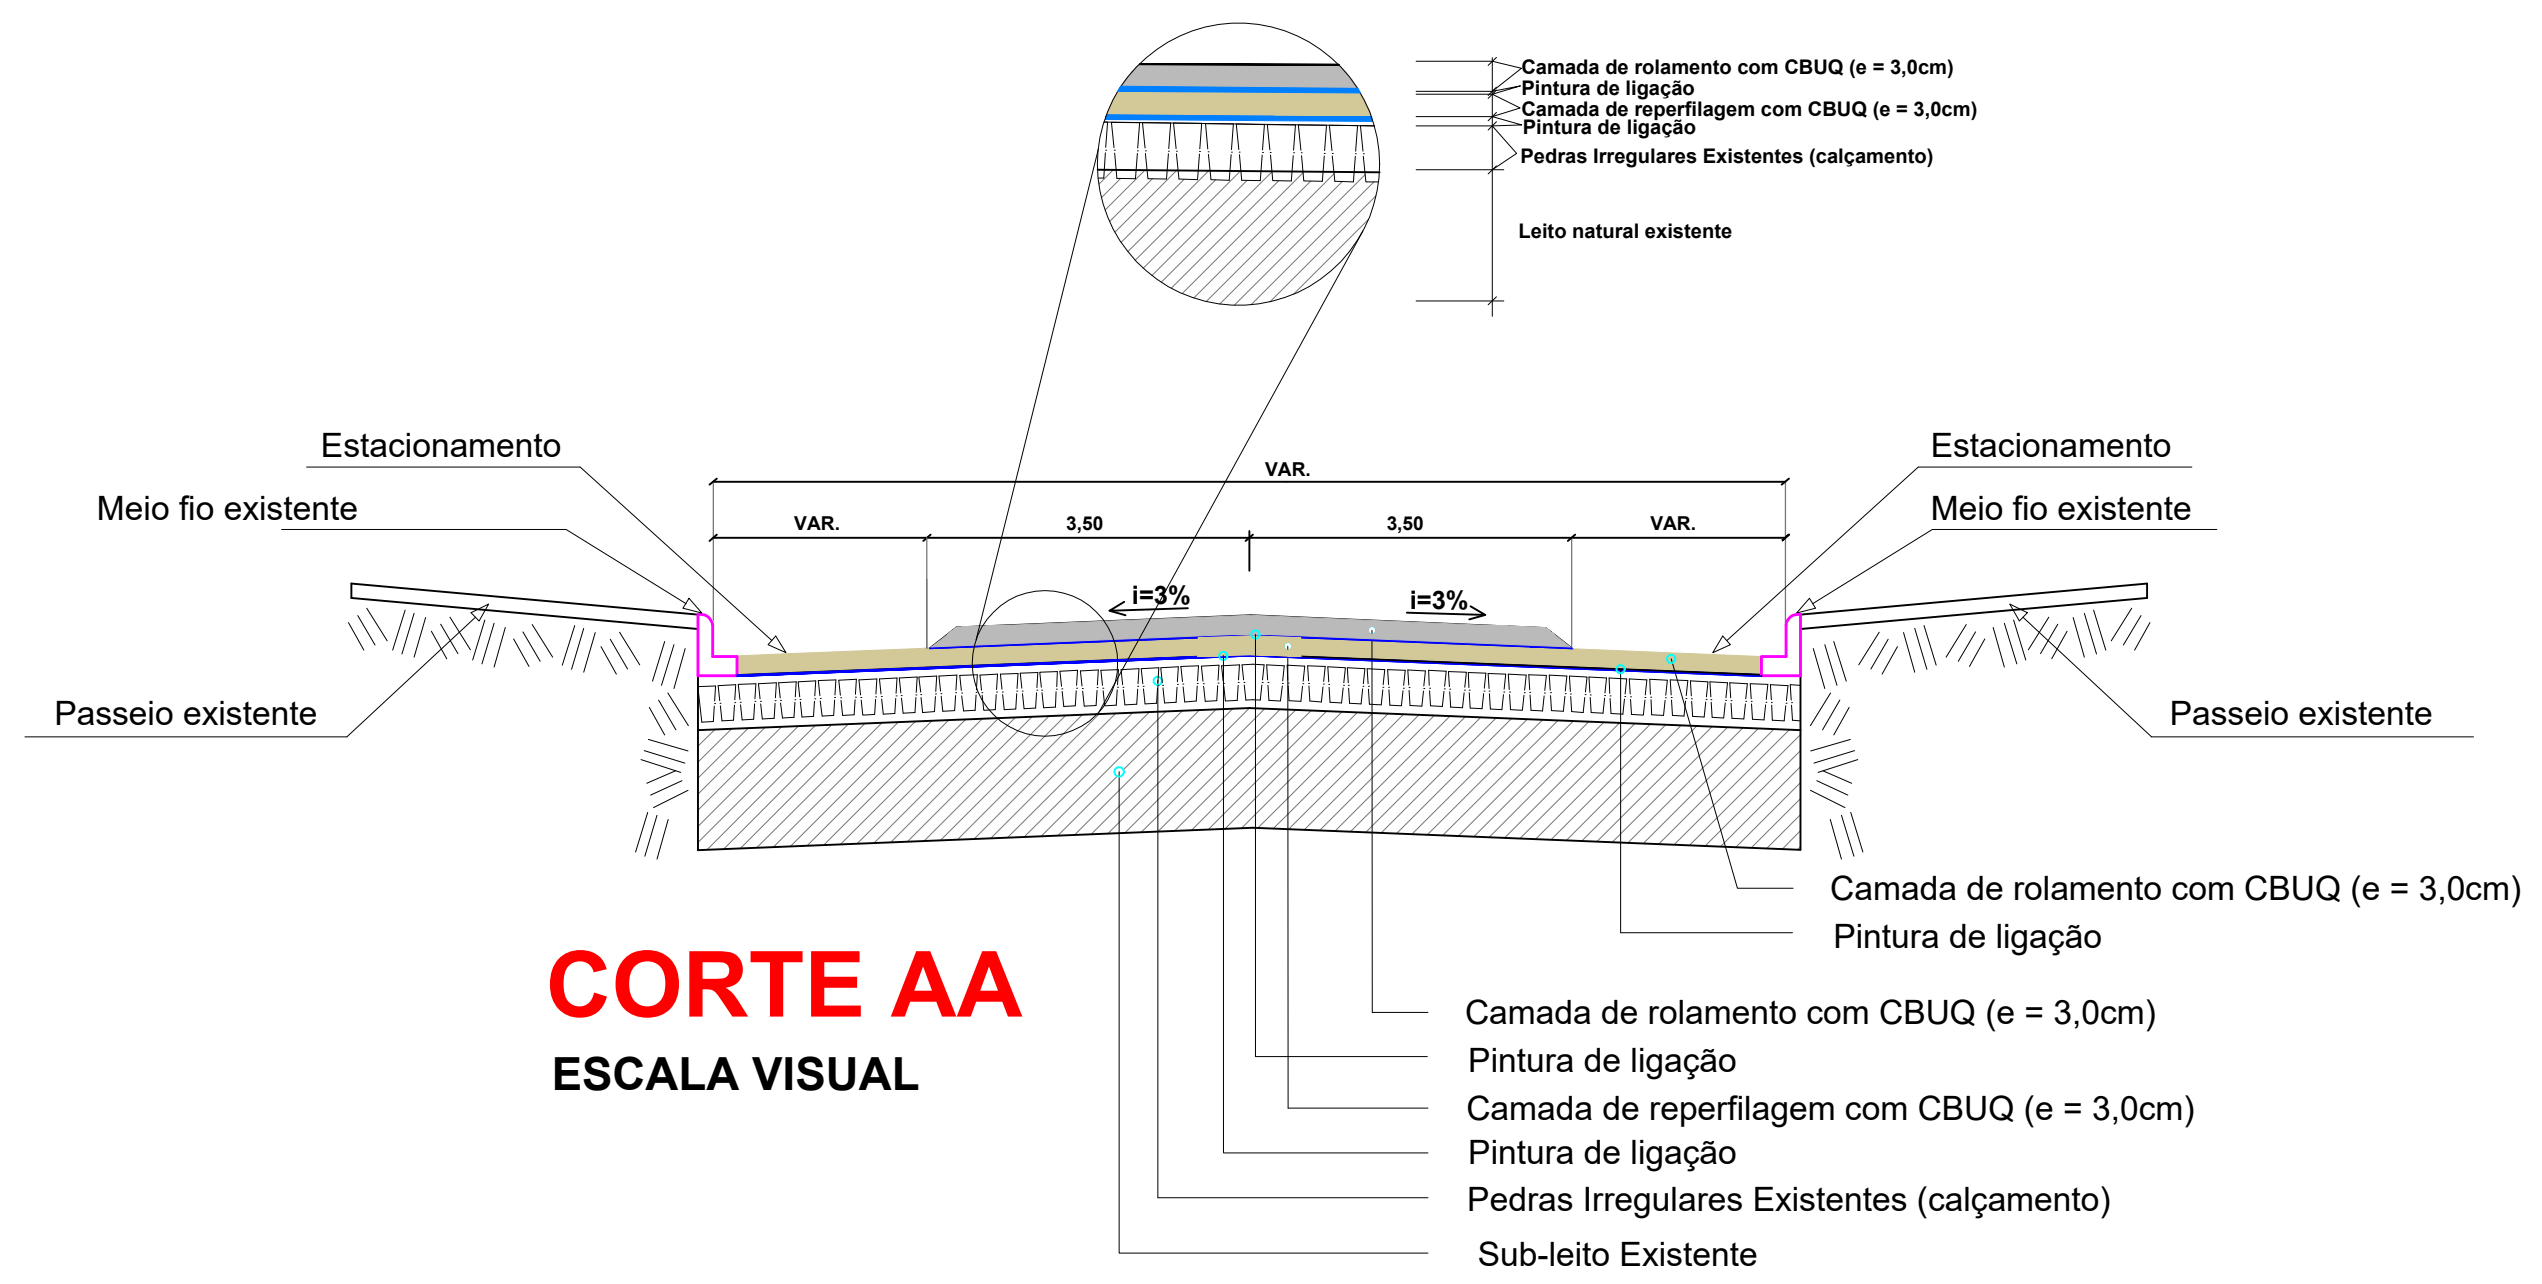

CORTE AA
 ESCALA VISUAL



**PAVIMENTAÇÃO ASFÁLTICA SOBRE PEDRAS IRREGULARES
 PARTE RUA JOÃO XXIII**

ENDEREÇO:	PARTE RUA JOÃO XXIII CENTRO - NOVO HORIZONTE -SC
PROPRIETÁRIO:	PREFEITURA MUNICIPAL DE NOVO HORIZONTE - SC CNPJ 95.990.115/0001-87
RESPONSÁVEL TÉCNICO:	Eng. Civil Bruna Henrique - CREA/SC: 154937-0
RESPONSÁVEL TÉCNICO:	Engº Civil Amarildo M. Ribeiro - CREA-SC 156004-7
RESPONSÁVEL TÉCNICO:	Engº Civil Jean C. Tortelli - CREA-SC 182379-4
DESENHO CAD:	Elivélto Jesus Passini - CFT-01901295907 Jaison R. dos Santos - CREA-SC 178513-5
DESCRIÇÃO	IMPLANTAÇÃO - PLANTA TÉCNICA CONVENÇÕES DETALHES
PRANCHA:	03/06
ÁREA TOTAL:	5.390,76m²
ESCALA:	INDICADA
CONTATO:	E-MAIL: amnoroste@amnoroste.org.br - TEL: (49)3344-1991