
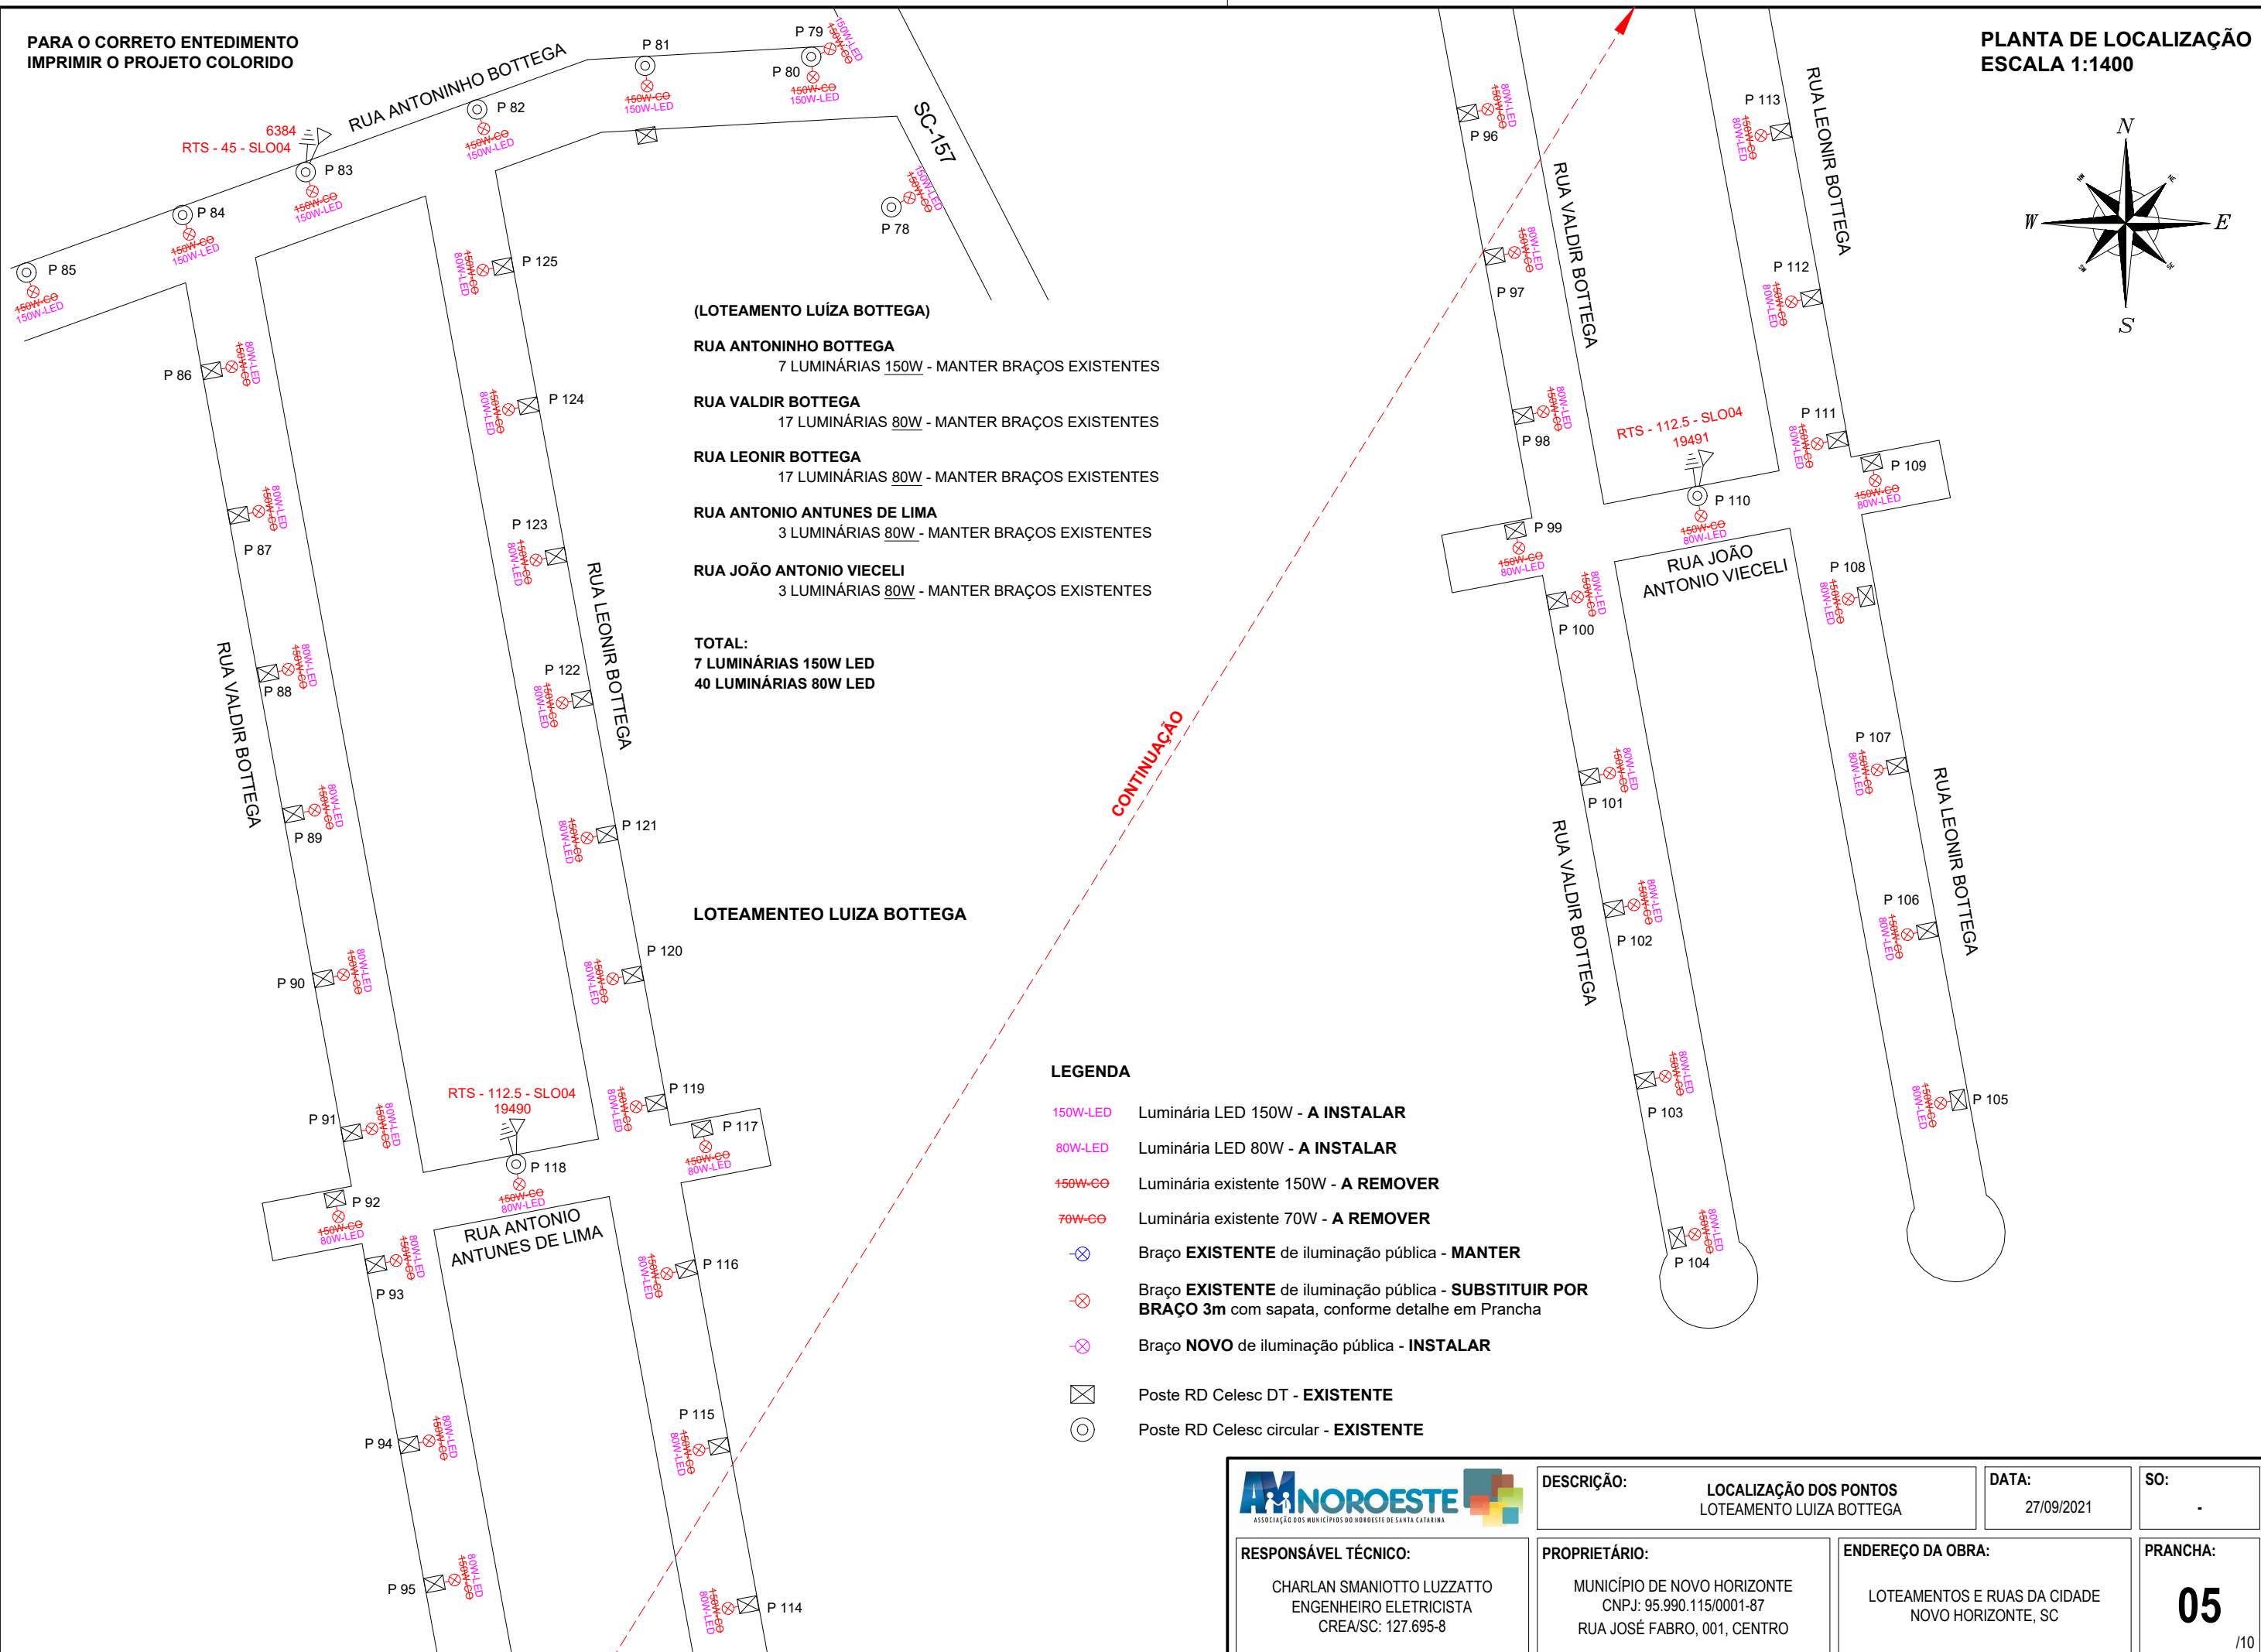


PARA O CORRETO ENTENDIMENTO
IMPRIMIR O PROJETO COLORIDO

PLANTA DE LOCALIZAÇÃO
ESCALA 1:1400

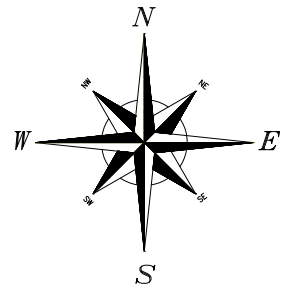

- (LOTEAMENTO LUÍZA BOTTEGA)**
- RUA ANTONINHO BOTTEGA**
7 LUMINÁRIAS 150W - MANTER BRAÇOS EXISTENTES
 - RUA VALDIR BOTTEGA**
17 LUMINÁRIAS 80W - MANTER BRAÇOS EXISTENTES
 - RUA LEONIR BOTTEGA**
17 LUMINÁRIAS 80W - MANTER BRAÇOS EXISTENTES
 - RUA ANTONIO ANTUNES DE LIMA**
3 LUMINÁRIAS 80W - MANTER BRAÇOS EXISTENTES
 - RUA JOÃO ANTONIO VIECELI**
3 LUMINÁRIAS 80W - MANTER BRAÇOS EXISTENTES

TOTAL:
7 LUMINÁRIAS 150W LED
40 LUMINÁRIAS 80W LED

LEGENDA

- 150W-LED Luminária LED 150W - **A INSTALAR**
- 80W-LED Luminária LED 80W - **A INSTALAR**
- 150W-⊗ Luminária existente 150W - **A REMOVER**
- 70W-⊗ Luminária existente 70W - **A REMOVER**
- ⊗ Braço **EXISTENTE** de iluminação pública - **MANTER**
- ⊗ Braço **EXISTENTE** de iluminação pública - **SUBSTITUIR POR BRAÇO 3m** com sapata, conforme detalhe em Prancha
- ⊗ Braço **NOVO** de iluminação pública - **INSTALAR**
- ⊗ Poste RD Celesc DT - **EXISTENTE**
- ⊗ Poste RD Celesc circular - **EXISTENTE**

	DESCRIÇÃO: LOCALIZAÇÃO DOS PONTOS LOTEAMENTO LUIZA BOTTEGA	DATA: 27/09/2021	SO: -
	RESPONSÁVEL TÉCNICO: CHARLAN SMANIOTTO LUZZATTO ENGENHEIRO ELETRICISTA CREA/SC: 127.695-8	PROPRIETÁRIO: MUNICÍPIO DE NOVO HORIZONTE CNPJ: 95.990.115/0001-87 RUA JOSÉ FABRO, 001, CENTRO	ENDEREÇO DA OBRA: LOTEAMENTOS E RUAS DA CIDADE NOVO HORIZONTE, SC