



IMPLANTAÇÃO - PLANIALTIMÉTRICO
Escala 1/1000

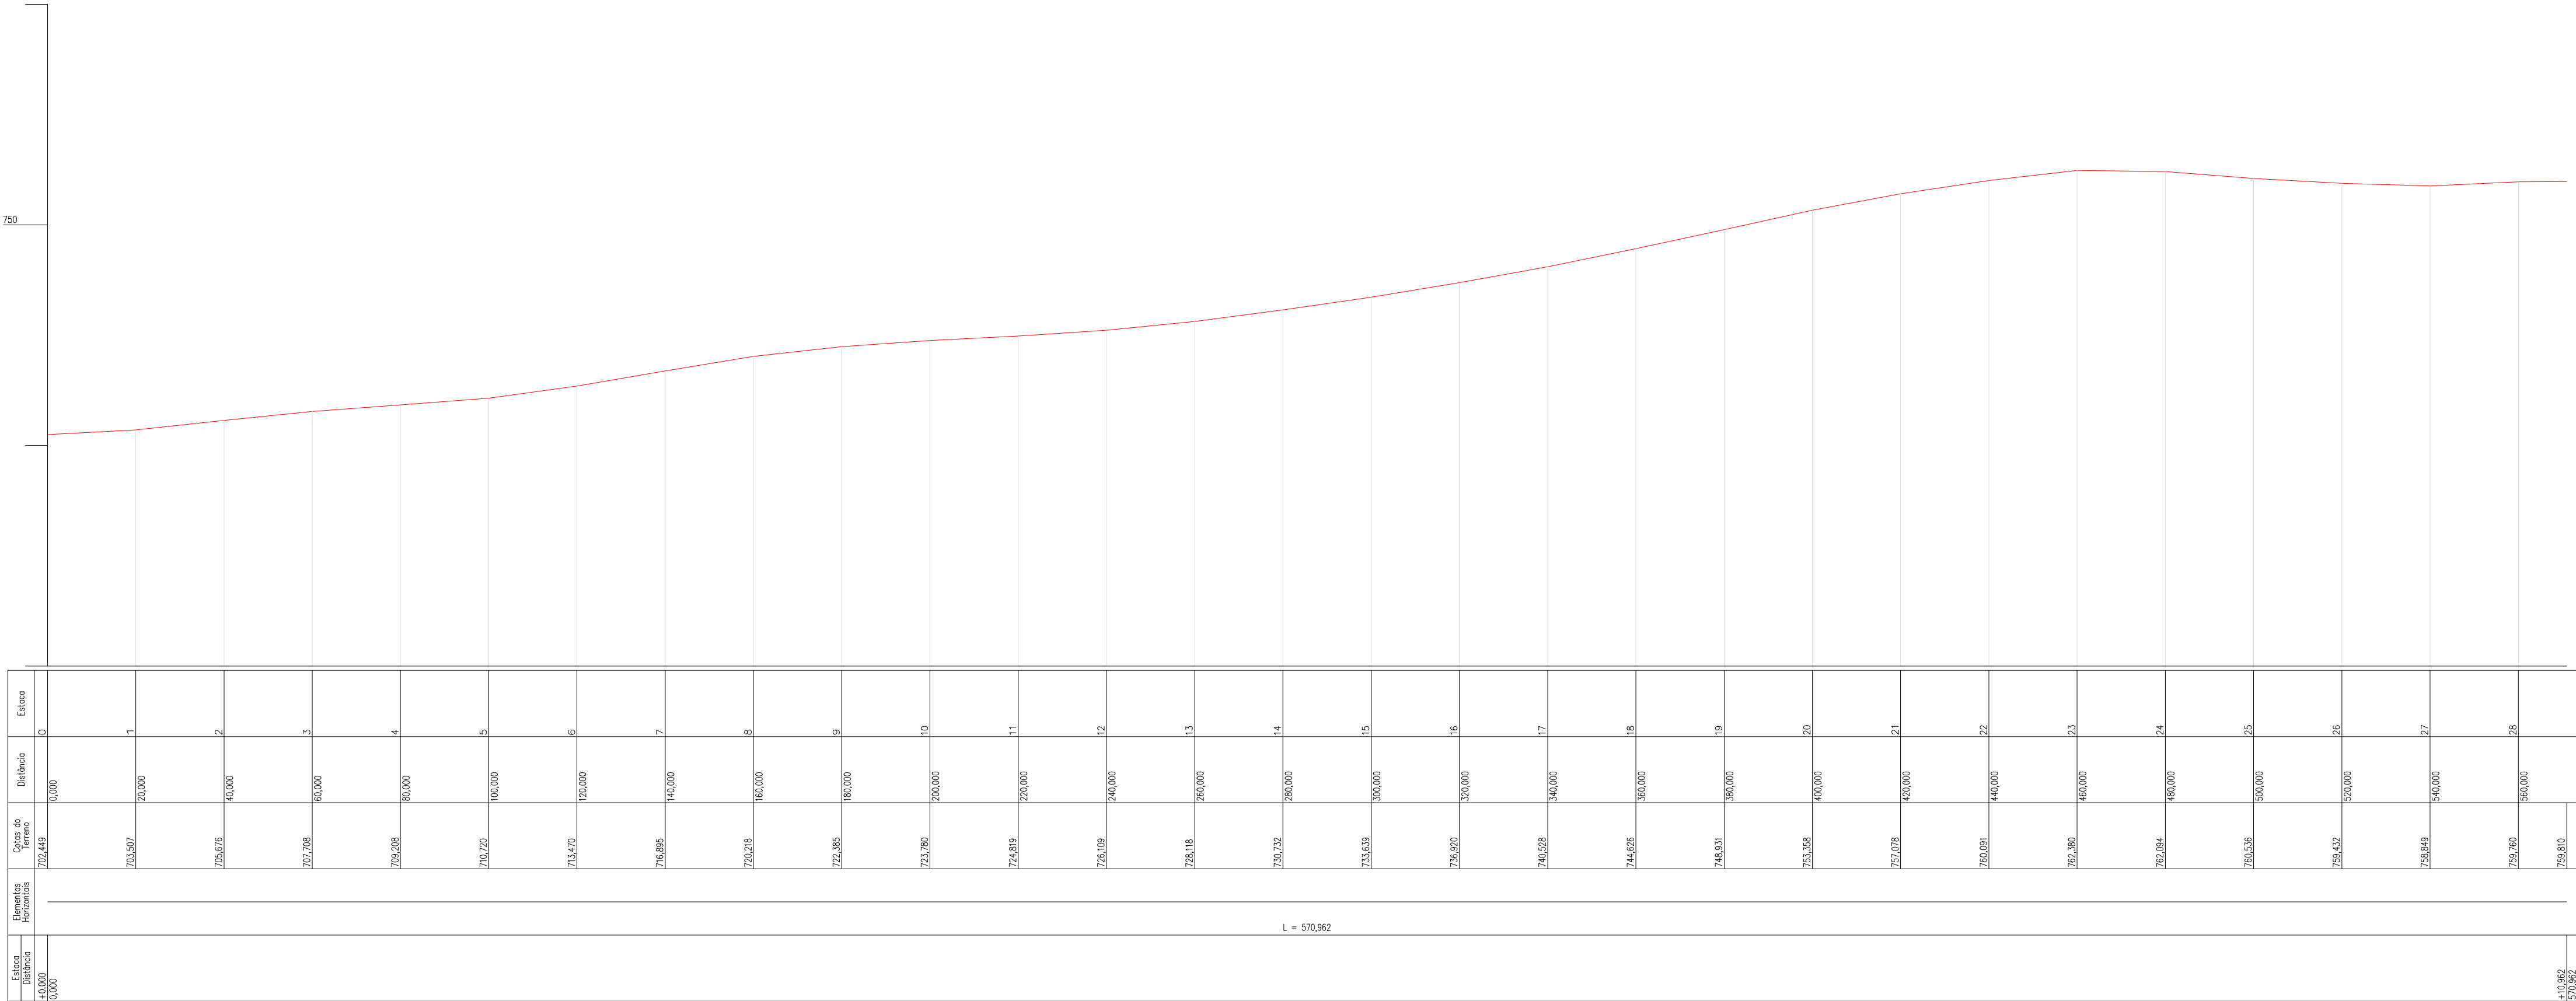

PERFIL LONGITUDINAL
RUA VALDIR BOTTEGA - NOVO HORIZONTE-SC
ESCALAS H 1:1000

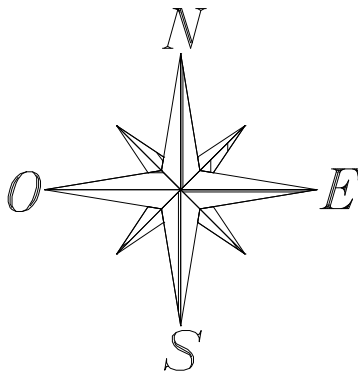

LEGENDA

BOCA DE LOBO	
MEIO FIO	
POSTE	
TUBULAÇÃO	
ASFALTO	
PONTOS DE APOIO	
CURVA MESTRAS	
CURVAS INTERMEDIÁRIAS	
MURO/CERCA	
CALÇAMENTO	

NOTAS:



PROJETO ARQUITETÔNICO

PAVIMENTAÇÃO COM PEDRAS IRREGULARES
PARTE DA RUA VALDIR BOTTEGA

ENDEREÇO:		PARTE DA RUA VALDIR BOTTEGA NOVO HORIZONTE-SC	
PROPRIETÁRIO:		PREFEITURA MUNICIPAL DE NOVO HORIZONTE - SC CNPJ 95.990.115/0001-87	
RESPONSÁVEL TÉCNICO:		Engº Civil Amarildo M. Ribeiro - CREA-SC 156004-7	
RESPONSÁVEL TÉCNICO:		Engº Civil Jean C. Tortelli - CREA-SC 182379-4	
RESPONSÁVEL TÉCNICO:		Engº Eletricista Charlan Smaniotto Luzzatto - CREA-SC 127695-8	
DESENHO CAD:		Eliveltro Jesus Passini - CFT - 01901295907 Jaison R. dos Santos - CREA-SC 178513-5	
DESCRIÇÃO		PRANCHA:	ARQ.-02/02
IMPLANTAÇÃO - PLANIALTIMÉTRICO PERFIL LONGITUDINAL SIMBOLOGIA, LEGENDA			
ÁREA TOTAL:	2.550,00m²	ESCALA:	INDICADA
CONTATO:		E-MAIL: amnoroeste@amnoroeste.org.br - TEL: (49)3344-1991	