


IMPLANTAÇÃO - PLANTA TÉCNICA RUA JOÃO XXIII

ESCALA 1:500
Área = 2.600,00m²

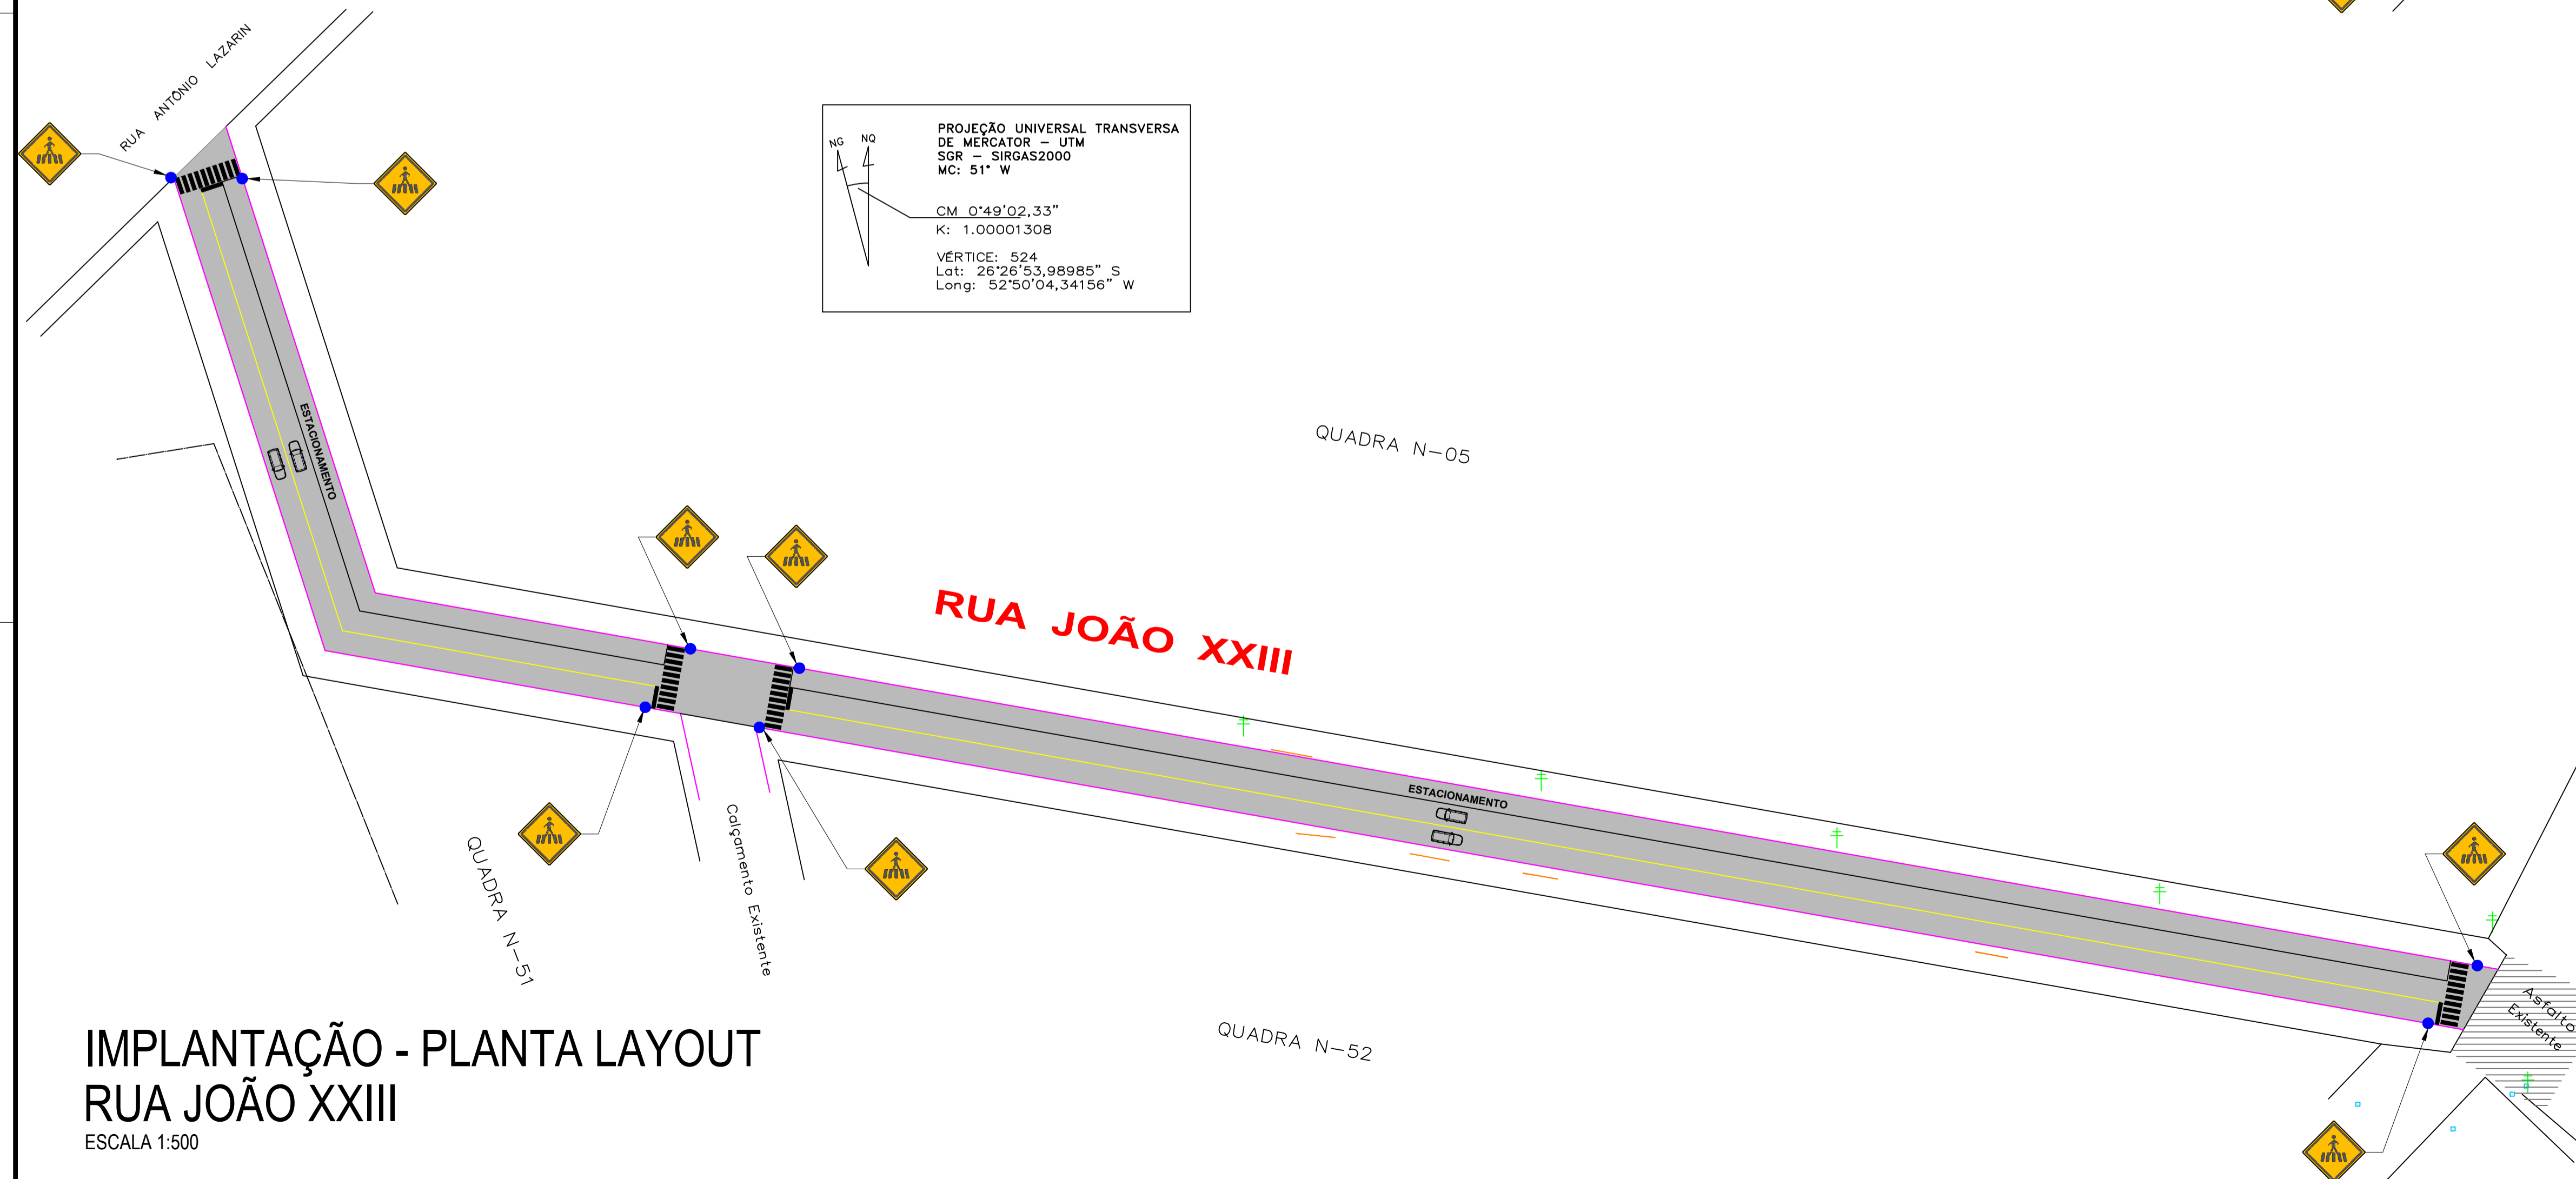

IMPLANTAÇÃO - PLANTA LAYOUT RUA JOÃO XXIII

ESCALA 1:500

NOTAS:



PROJETO ARQUITETÔNICO	
PAVIMENTAÇÃO ASFÁLTICA SOBRE PEDRAS IRREGULARES PARTE RUA JOÃO XXIII	
ENDEREÇO:	PARTE RUA JOÃO XXIII NOVO HORIZONTE-SC
PROPRIETÁRIO:	PREFEITURA MUNICIPAL DE NOVO HORIZONTE - SC CNPJ 95.990.115/0001-87
RESPONSÁVEL TÉCNICO:	Engº Civil Amarildo M. Ribeiro - CREA-SC 156004-7
RESPONSÁVEL TÉCNICO:	Engº Civil Jean C. Tortelli - CREA-SC 182379-4
RESPONSÁVEL TÉCNICO:	Engº Eletricista Charlan Smaniotti Luzzatto - CREA-SC 127695-8
DESENHO CAD:	Eiiveltro Jesus Passini - CFT-01901295907 Jaison R. dos Santos - CREA/SC 178513-5
DESCRIÇÃO	IMPLANTAÇÃO - PLANTA TÉCNICA IMPLANTAÇÃO - PLANTA LAYOUT
PRANCHA:	ARQ.-03/03
ÁREA TOTAL:	2.600,00m²
ESCALA:	INDICADA
CONTATO:	E-MAIL: amnoroste@amnoroste.org.br - TEL: (49)3344-1991