

CONVENÇÕES

- Meio - Fio Existente
- Meio - Fio a Remover
- Boca de Lobo Existente
- Poste de Energia Existente
- Canteiro em Grama a Remover
Área = 125,00m²

NG


NQ

PROJEÇÃO UNIVERSAL TRANSVERSA
DE MERCATOR - UTM
SGR - SIRGAS2000
MC: 51° W

CM: 0°49'04,49"

K: 1.00001396

VÉRTECE: 200
Lat: 26°26'27,18709" S
Long: 52°50'10,90564" W

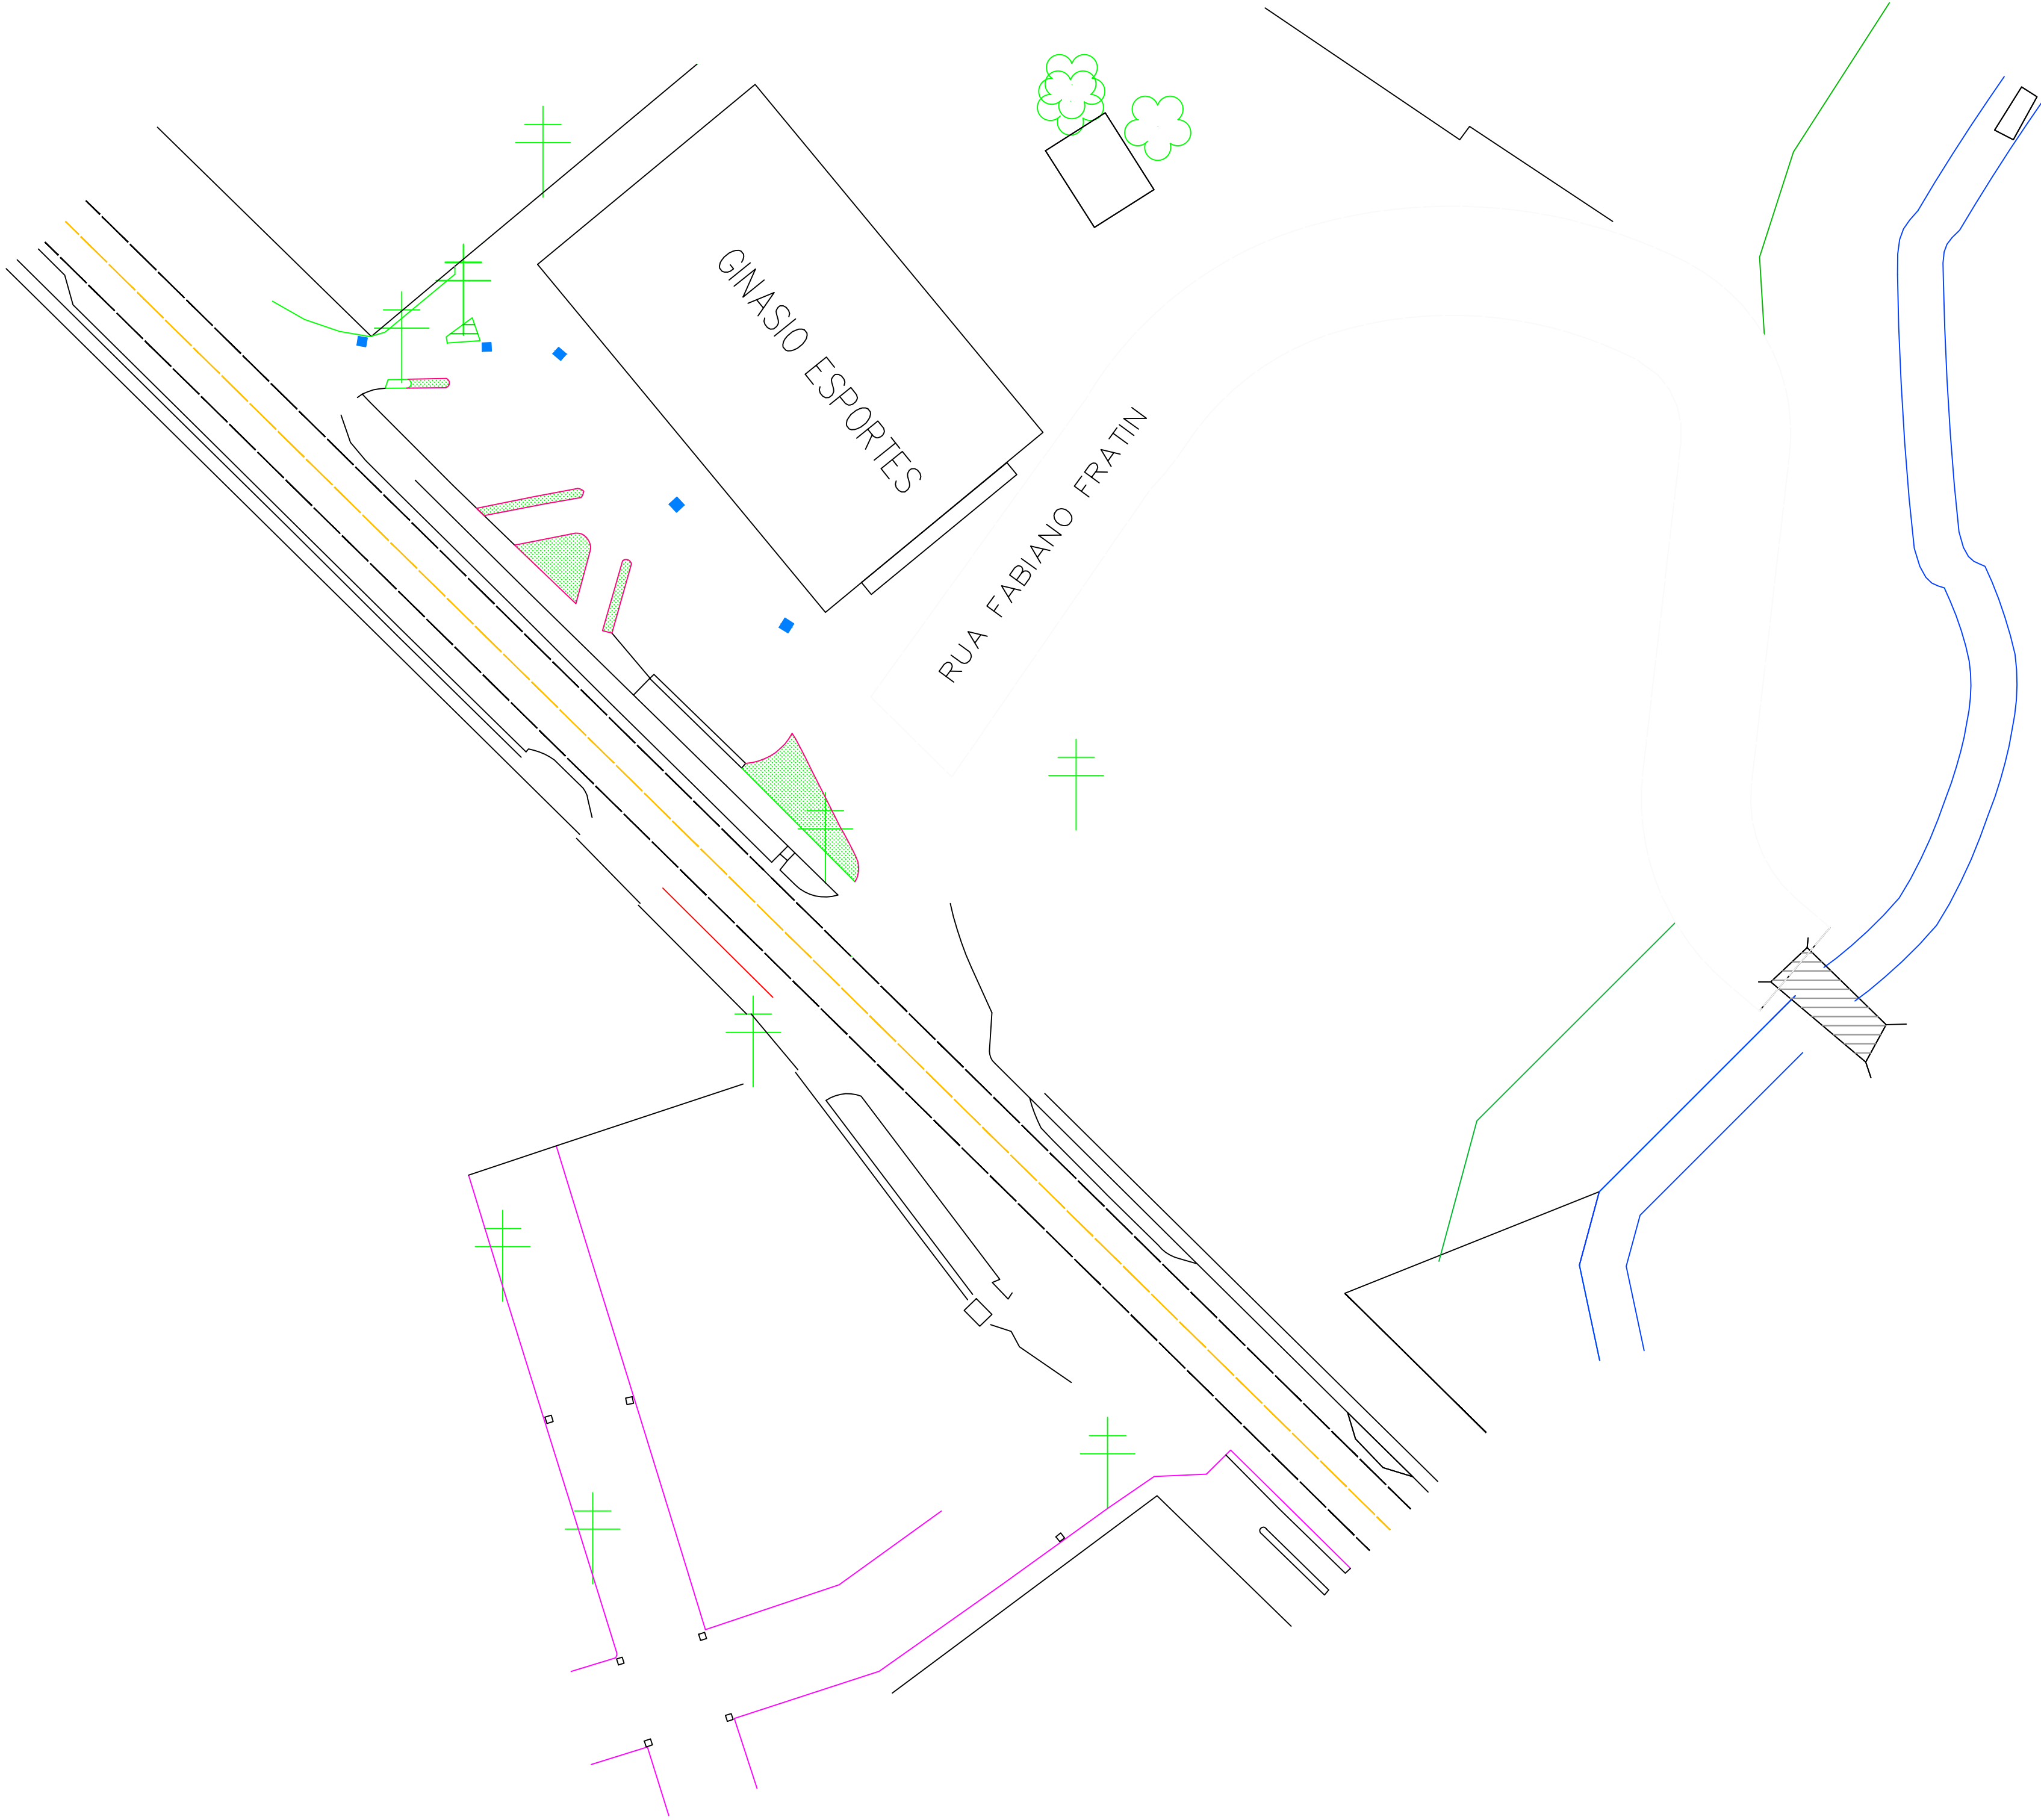

IMPLANTAÇÃO - PLANTA REMOÇÃO
Escala 1/500

APROVAÇÃO/CARIMBO:

AMNOROESTE

ASSOCIAÇÃO DOS MUNICÍPIOS DO NOROESTE DE SANTA CATARINA

PROJETO:	ARQUITETÔNICO		
OBRA:	PAVIMENTAÇÃO ASFÁLTICA ESTACIONAMENTO GINÁSIO MUNICIPAL		
ENDEREÇO:	ESTACIONAMENTO GINÁSIO MUNICIPAL CENTRO - NOVO HORIZONTE-SC		
PROPRIETÁRIO:	PREFEITURA MUNICIPAL DE NOVO HORIZONTE - SC <small>CNPJ 95.990.115/0001-87</small>		
RESPONSÁVEL TÉCNICO:	Engº Civil Amarildo M. Ribeiro - CREA-SC 156004-7		
RESPONSÁVEL TÉCNICO:	Engº Civil Jean C. Tortelli - CREA-SC 182379-4		
RESPONSÁVEL TÉCNICO:	Engº Eletricista Charlan Smaniotto Luzzatto - CREA-SC 127695-8		
DESENHO CAD:	Eliveltro Jesus Passini - CFT-01901295907 Jaison R. dos Santos - CREA SC 178513-5		
DESCRIÇÃO	PRANCHA:		
IMPLANTAÇÃO - PLANTA REMOÇÃO CONVENÇÕES	ARQ.- 02/04		
ÁREA TOTAL:	INDICADA	ESCALA:	INDICADA
CONTATO:	E-MAIL: amnoroeste@amnoroeste.org.br - TEL: (49)3344-1991		